


1 PLANTA DE ACESSIBILIDADE  
1:100

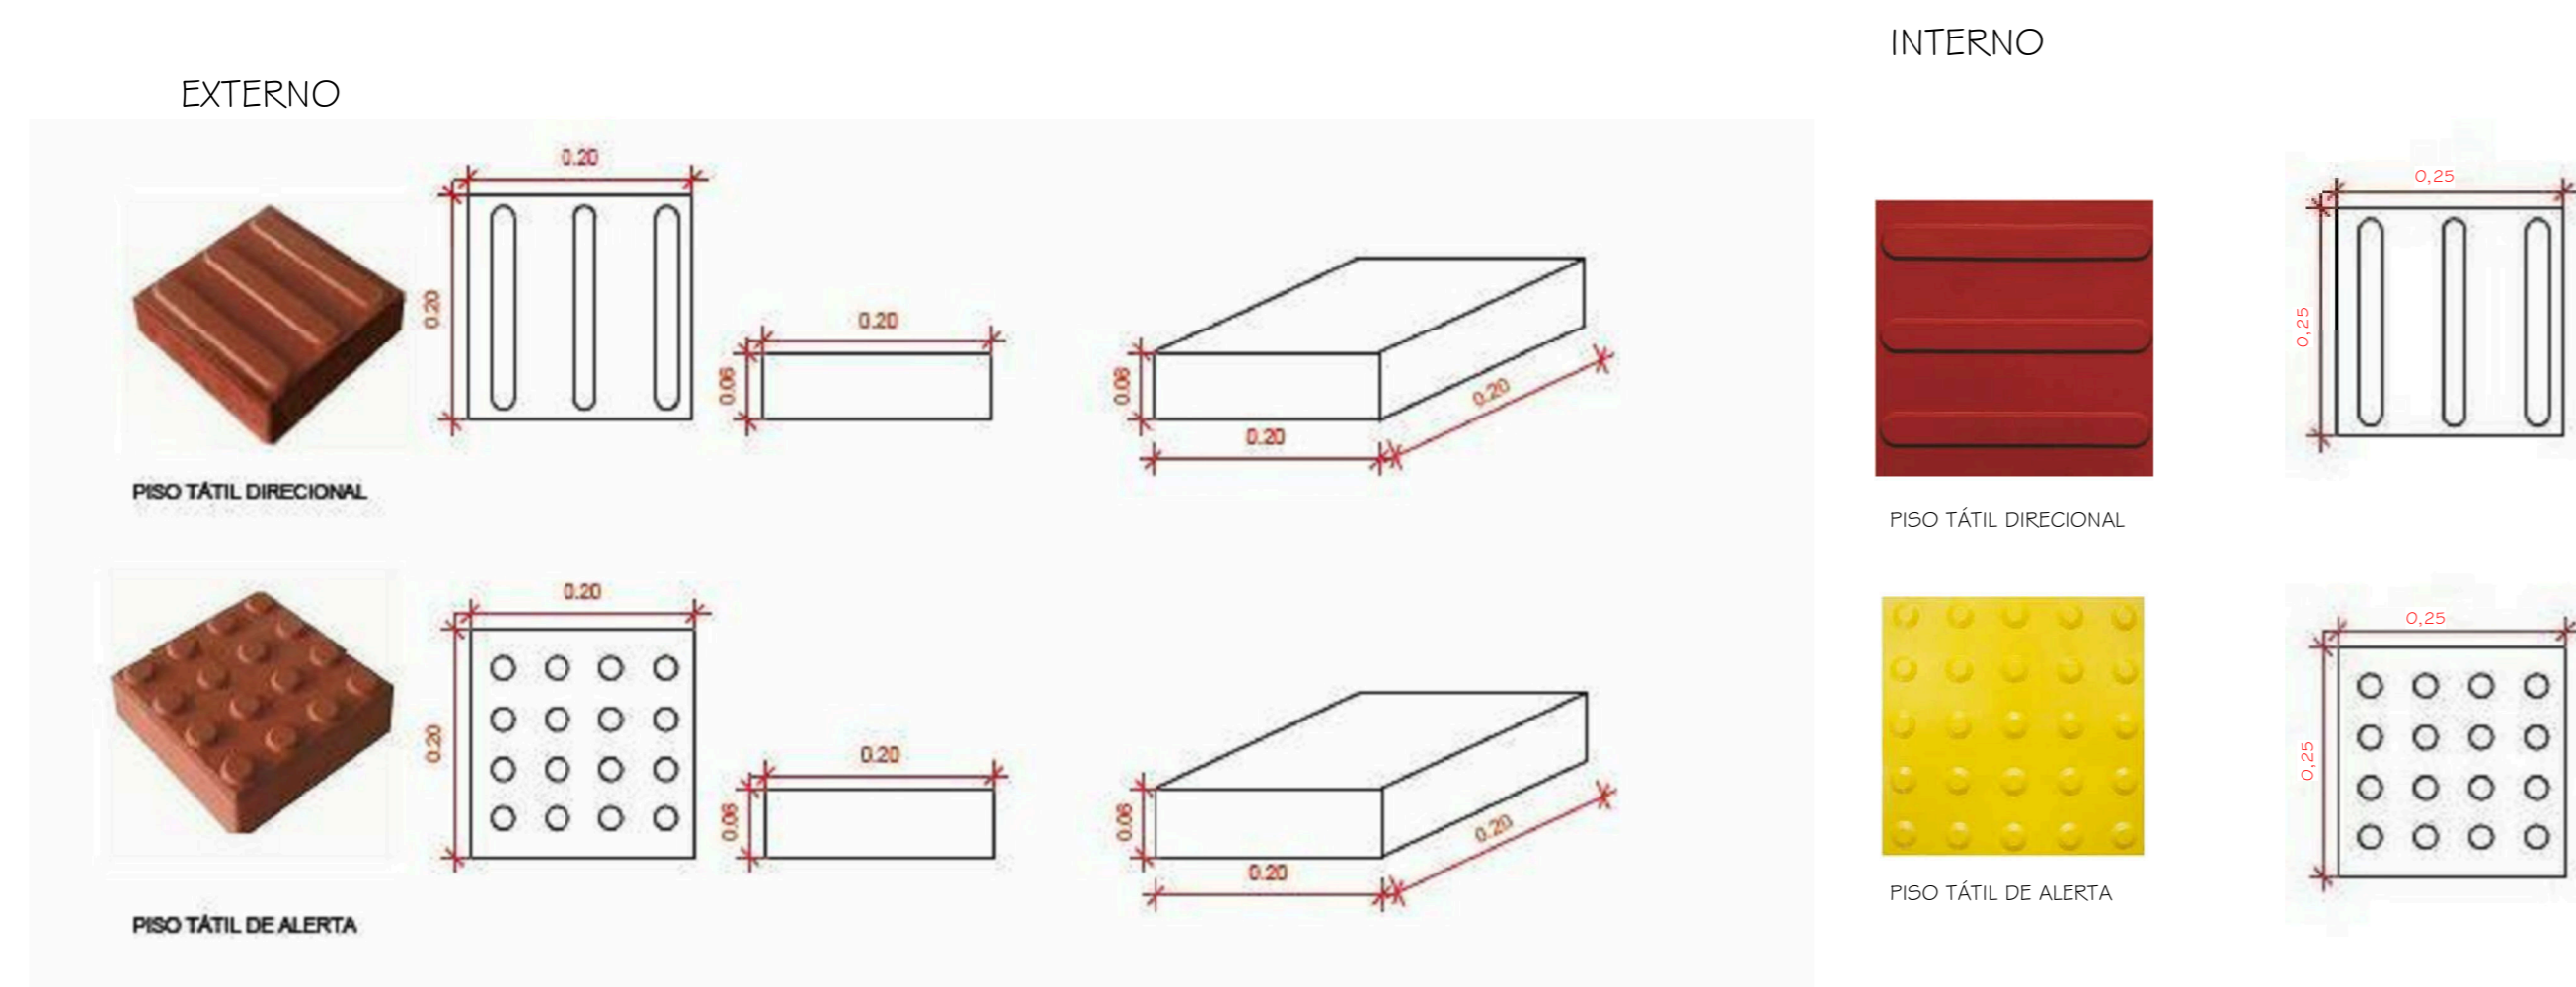

LEGENDA	
	PISO TÁTIL DIRECIONAL
	PISO TÁTIL DE ALERTA

APROVAÇÃO:

PROJETO: ARQUITETÔNICO PRANCHA: 4/4

DADOS DA OBRA:  
 PROPRIETÁRIO: FUNDO MUNICIPAL DE SAÚDE DE PARANÁ-TO  
 END. DA OBRA: AVENIDA L, QUADRA 04, LOTES 20 E 21, PARANÁ-TO.  
 OBRA: AMPLIAÇÃO DO HOSPITAL DE PARANÁ

CONTEÚDO DA PRANCHA: PLANTA DE ACESSIBILIDADE ESCALA: 1:100

QUADRO DE ÁREAS m²:  
 ÁREA TOTAL DO TERRENO: 4149,90m²  
 ÁREA TOTAL CONSTRUÍDA: 2135,20m²  
 ÁREA TOTAL AMPLIAÇÃO 1ª FASE: 208,34m²  
 ÁREA TOTAL FUTURA AMPLIAÇÃO: 282,65m²

ENG. CIVIL JEFFERSON JAIME CASSOLI CREA SP 506.140.52-70/D JF PROJETOS & ACESSORIA LTDA		FUNDO MUNICIPAL DE SAÚDE DE PARANÁ-TO CNPJ: 13.108.698/0001-05	PROJETADE (ESTAGIÁRIO): WILLIAN CAVALCANTE DATA: 05/11/2019
---	--	---	--