






1 PLANTA BAIXA
1:100

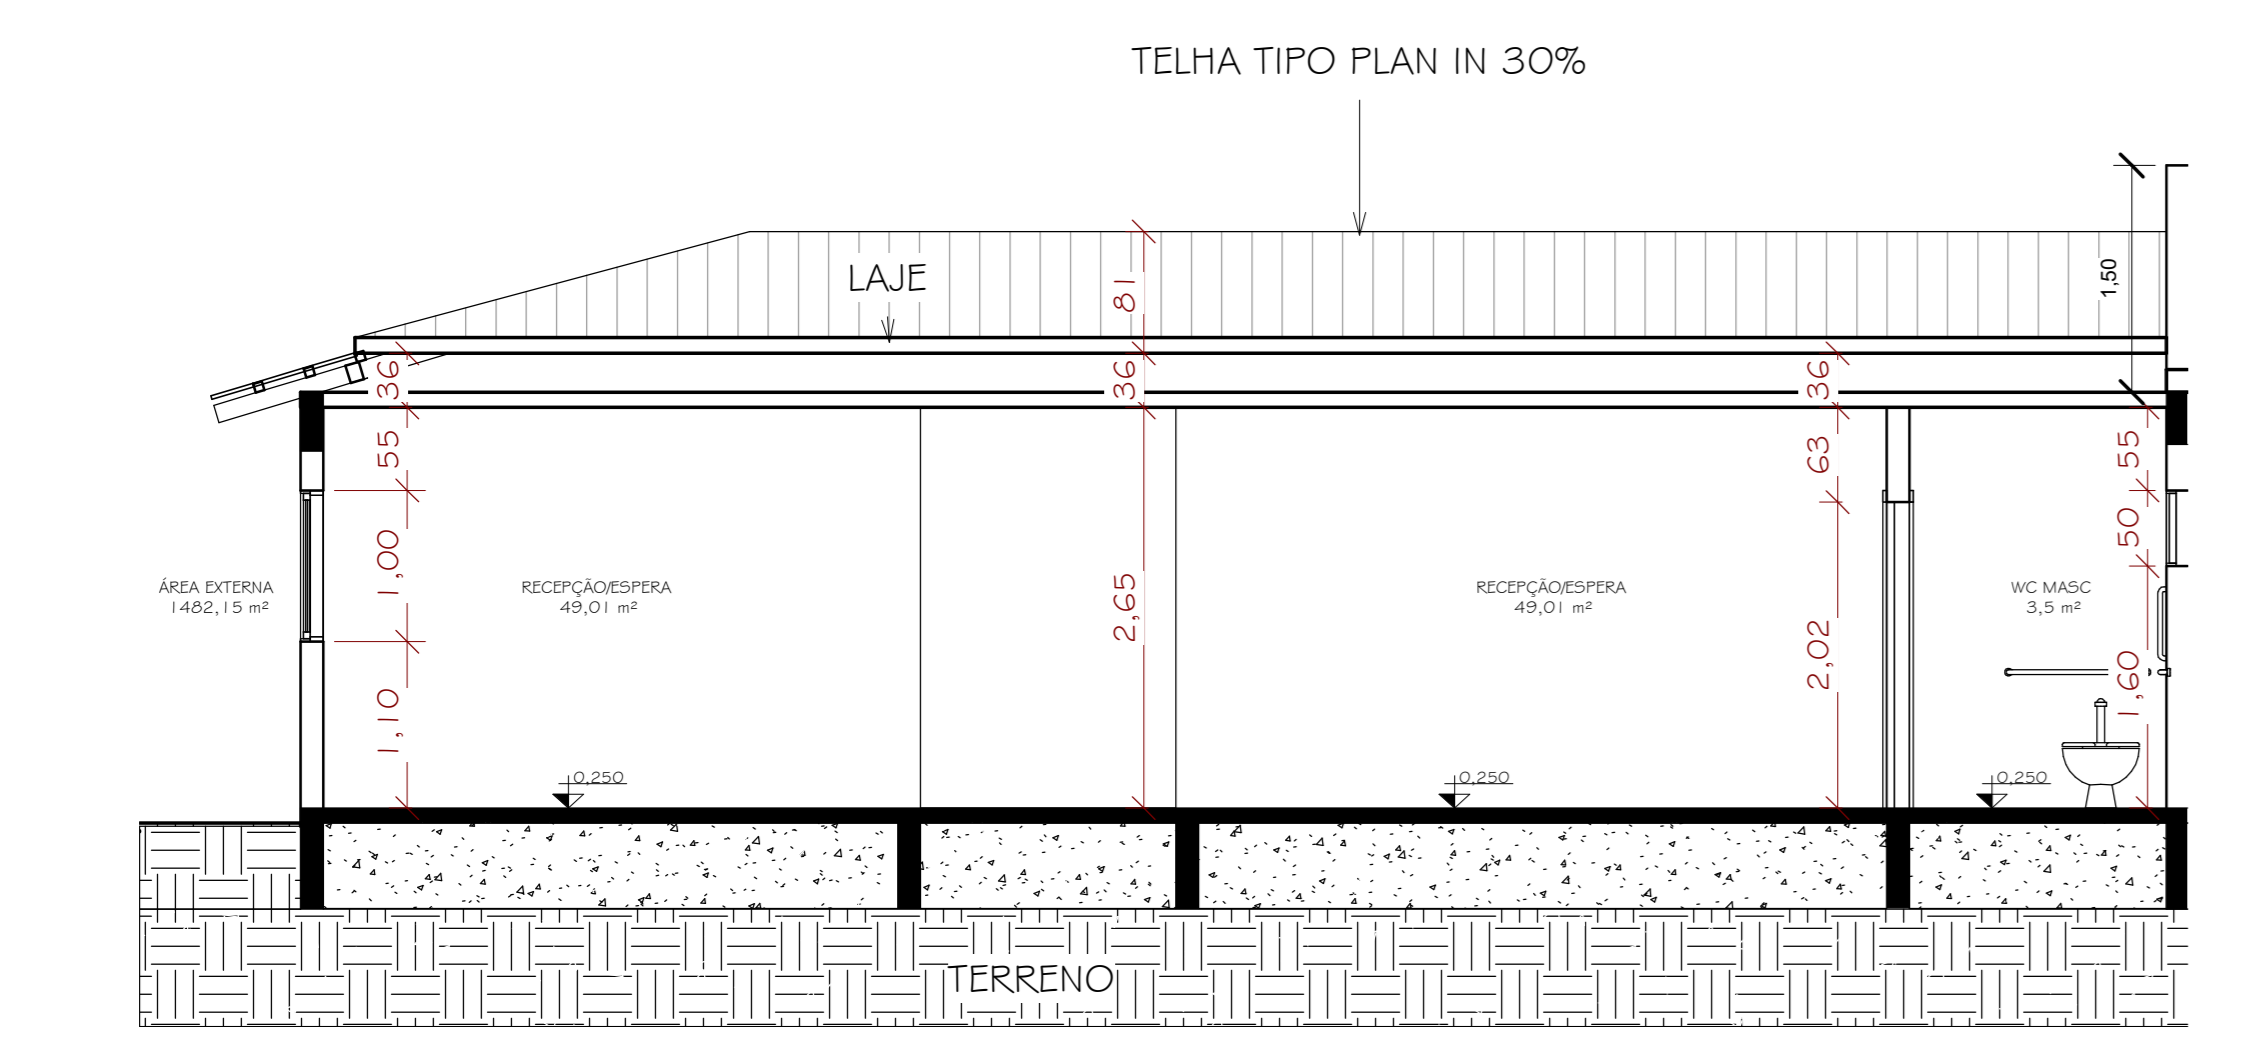

2 CORTE 02
1:50

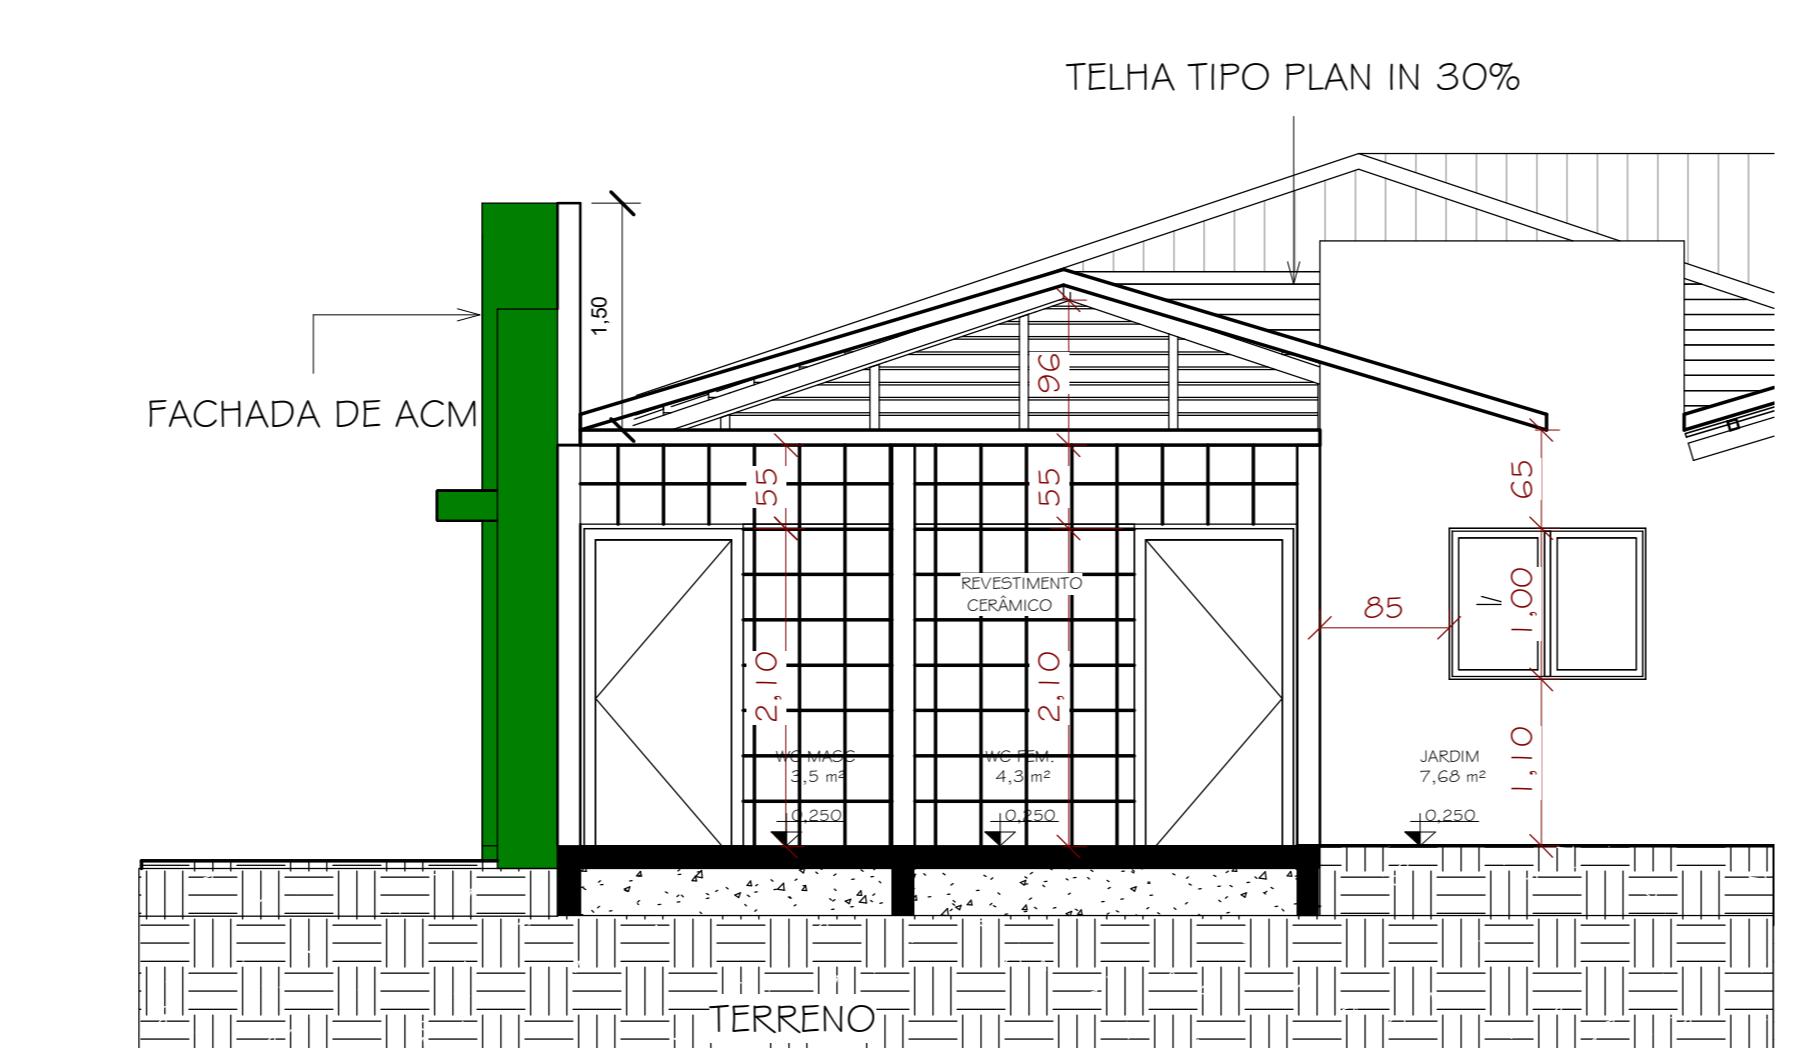

3 Corte 03
1:50

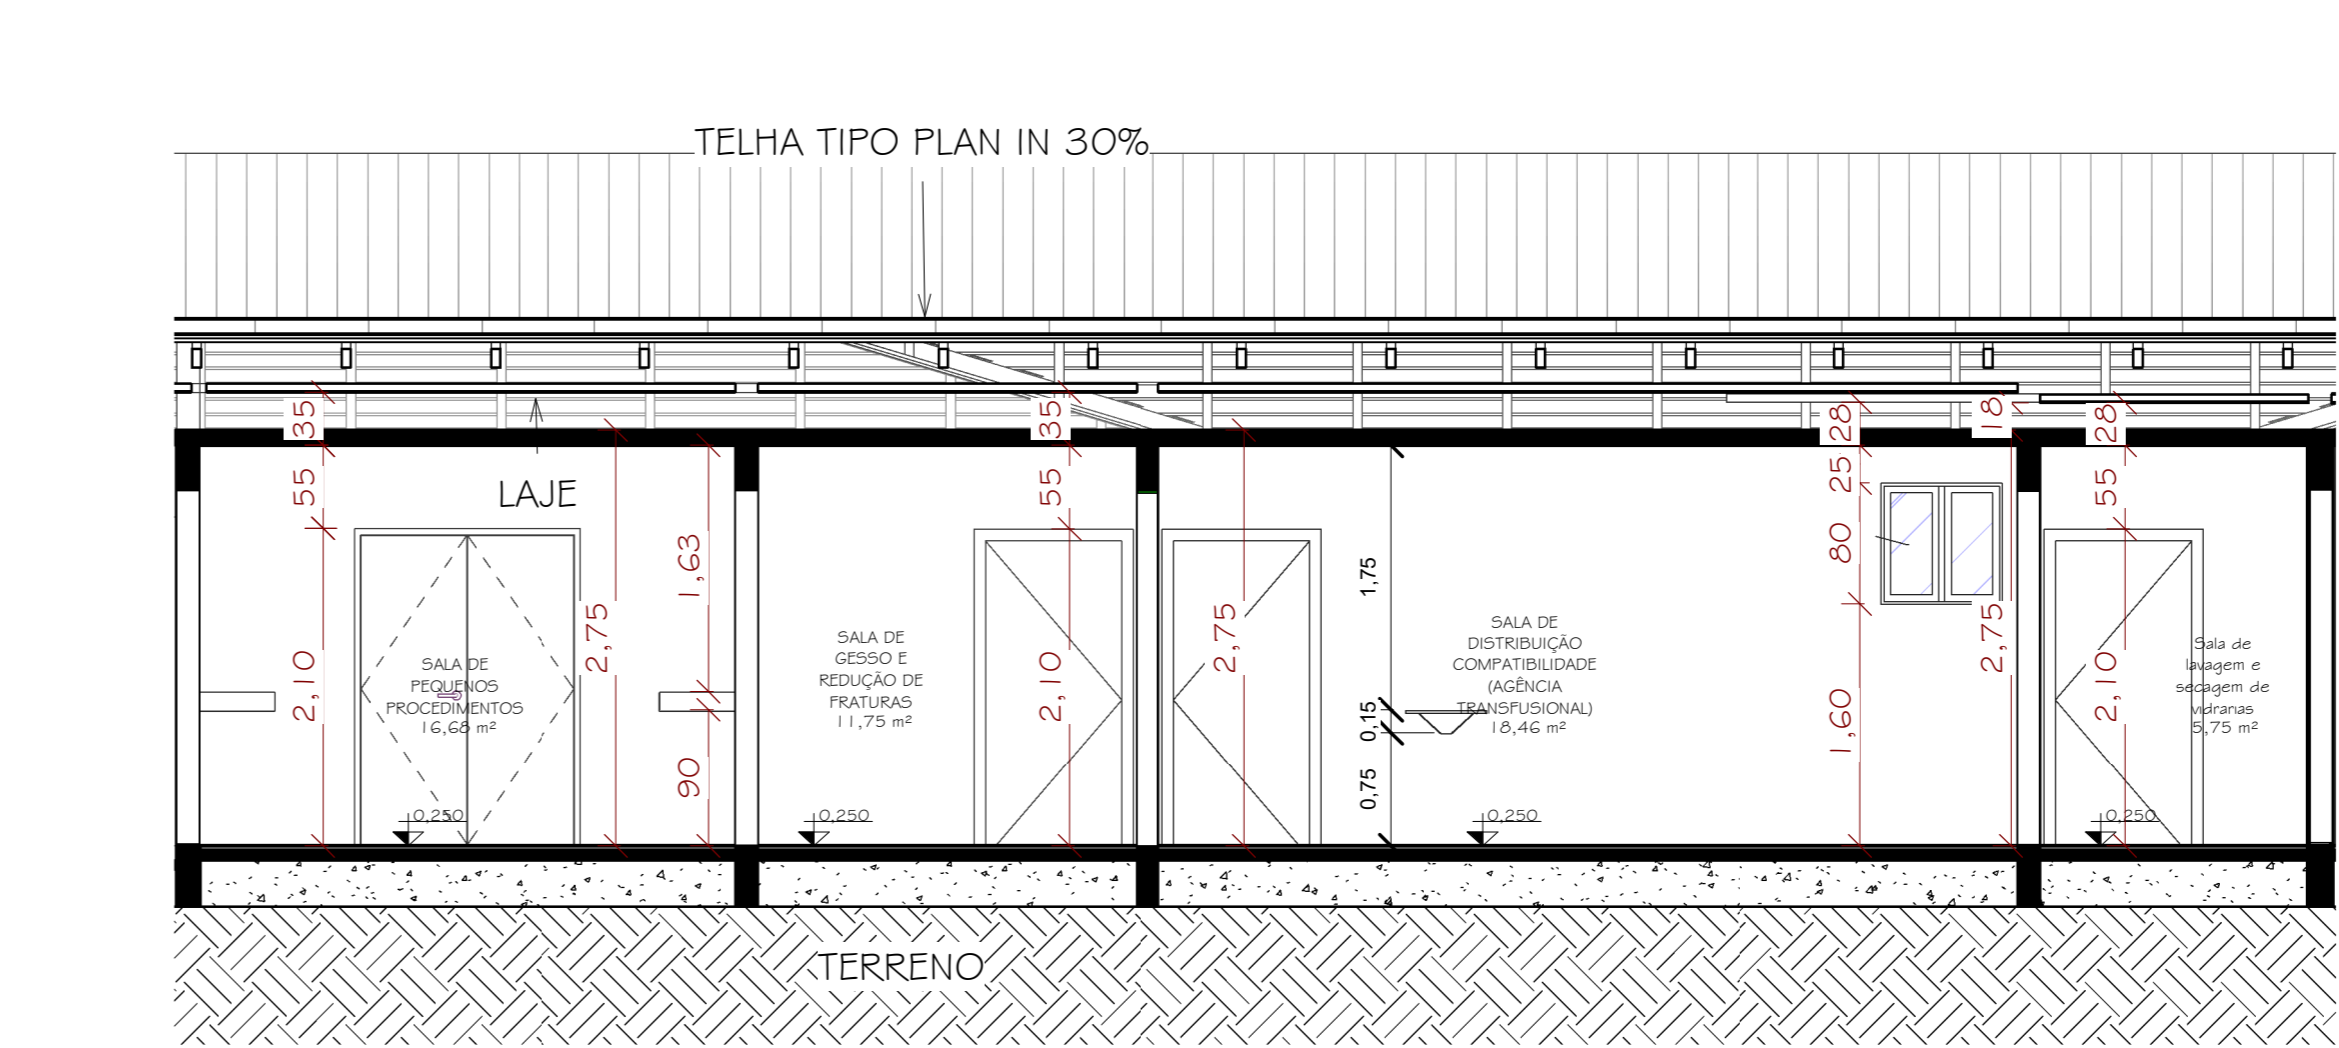

4 CORTE 04
1:50

TABELA DE ESQUADRIA JANELAS

Descrição	Cód	Larg	Altura	Peitoris	Quantidades
JANELA ALUMÍNIO E VIDRO CORRER 2 FOLHAS	J1	1,60	1,00	1,10	11
JANELA ALUMÍNIO E VIDRO CORRER 2 FOLHAS	J2	0,80	0,50	1,60	4
JANELA ALUMÍNIO E VIDRO CORRER 2 FOLHAS	J4	1,30	1,00	1,10	1
JANELA ALUMÍNIO E VIDRO GUILHOTINA	J5	0,80	0,80	1,60	1
Total geral: 59					

Tabela de porta

Descrição	Código	Largura	Altura	Quantidades
PORTA MADEIRA ABRIR	P2	0,90	2,10	11
PORTA DE ALUMÍNIO DE VIDRO AUTOMÁTICA 4 FOLHAS	P7	3,00	3,00	1
PORTA MADEIRA ABRIR DUAS FOLHAS	P8	1,50	2,10	1
Total geral: 77				

LEGENDA

	CONSTRUÇÃO 1º FASE - PAREDE EM ALVENARIA
	PAREDE EXISTENTE EM ALVENARIA
	AMPLIAÇÃO PISO 1º FASE - 191,75 m²
	AMPLIAÇÃO PISO MOLHADO 1º FASE - 7,8 m²
	PAREDE A DEMOLIR
	FUTURA AMPLIAÇÃO

QUADRO DE ÁREAS

PISO 1º FASE - 199,55m²
COBERTURA TELHA PLAN 30% - 316,17m²
PISO TÁTIL DIRECIONAL INTERNO - 40,00m²
PISO DE ALERTA INTERNO - 38,00m²
PISO TÁTIL DIRECIONAL EXTERNO 2,70m²
PISO TÁTIL DE ALERTA EXTERNO - 1,14m²
ÁREA DE GRAMA BATATAIS - 33,66m²
ÁREA PISO INTERTRAVADO - 493,78m²

APROVAÇÃO:

PROJETO: **ARQUITETÔNICO** PRANCHA: 2/4

DADOS DA OBRA:
 PROPRIETÁRIO: FUNDO MUNICIPAL DE SAÚDE DE PARANÁ-TO
 END. DA OBRA: AVENIDA L, QUADRA 04, LOTES 20 E 21, PARANÁ-TO.
 OBRA: AMPLIAÇÃO DO HOSPITAL DE PARANÁ

CONTEÚDO DA PRANCHA: PLANTA BAIXA E CORTES ESCALA: Como indicado

QUADRO DE ÁREAS m²:
 ÁREA TOTAL DO TERRENO-4149,99m²
 ÁREA TOTAL CONSTRUÍDA-2135,20m²
 ÁREA TOTAL AMPLIAÇÃO 1ª FASE-208,34m²
 ÁREA TOTAL FUTURA AMPLIAÇÃO-282,05m²

ENG. CIVIL JEFFERSON JAIME CASSOLI
 CREA SP 506.140.52-70/D
 JF PROJETOS & ACESSORIA LTDA

FUNDO MUNICIPAL DE SAÚDE DE PARANÁ-TO
 CNPJ: 13.08.698/0001-05

PROJETISTA (ESTAGIÁRIO): WILLIAN CAVALCANTE DATA: 05/11/2019