



LEGENDA	
	AMPLIAÇÃO 1º FASE - TELHADO - TELHA PLAN I=30% - 219,80m²
	AMPLIAÇÃO - TELHADO - TELHA PLAN I=30% - 360,28m²

VAGA D1	12,5m²
VAGA D2	12,5m²
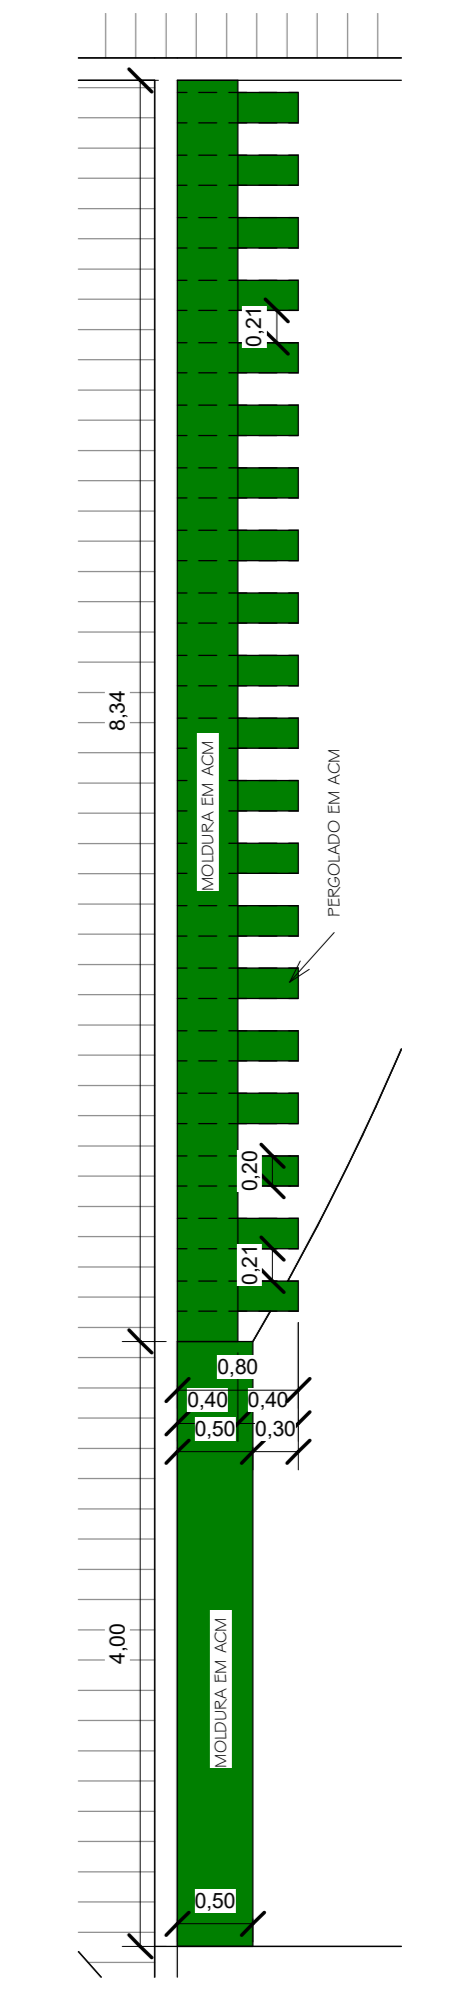

4 DETALHE EM PLANTA DA FACHADA
1:50

1 AMPLIAÇÃO COBERTURA
1:100

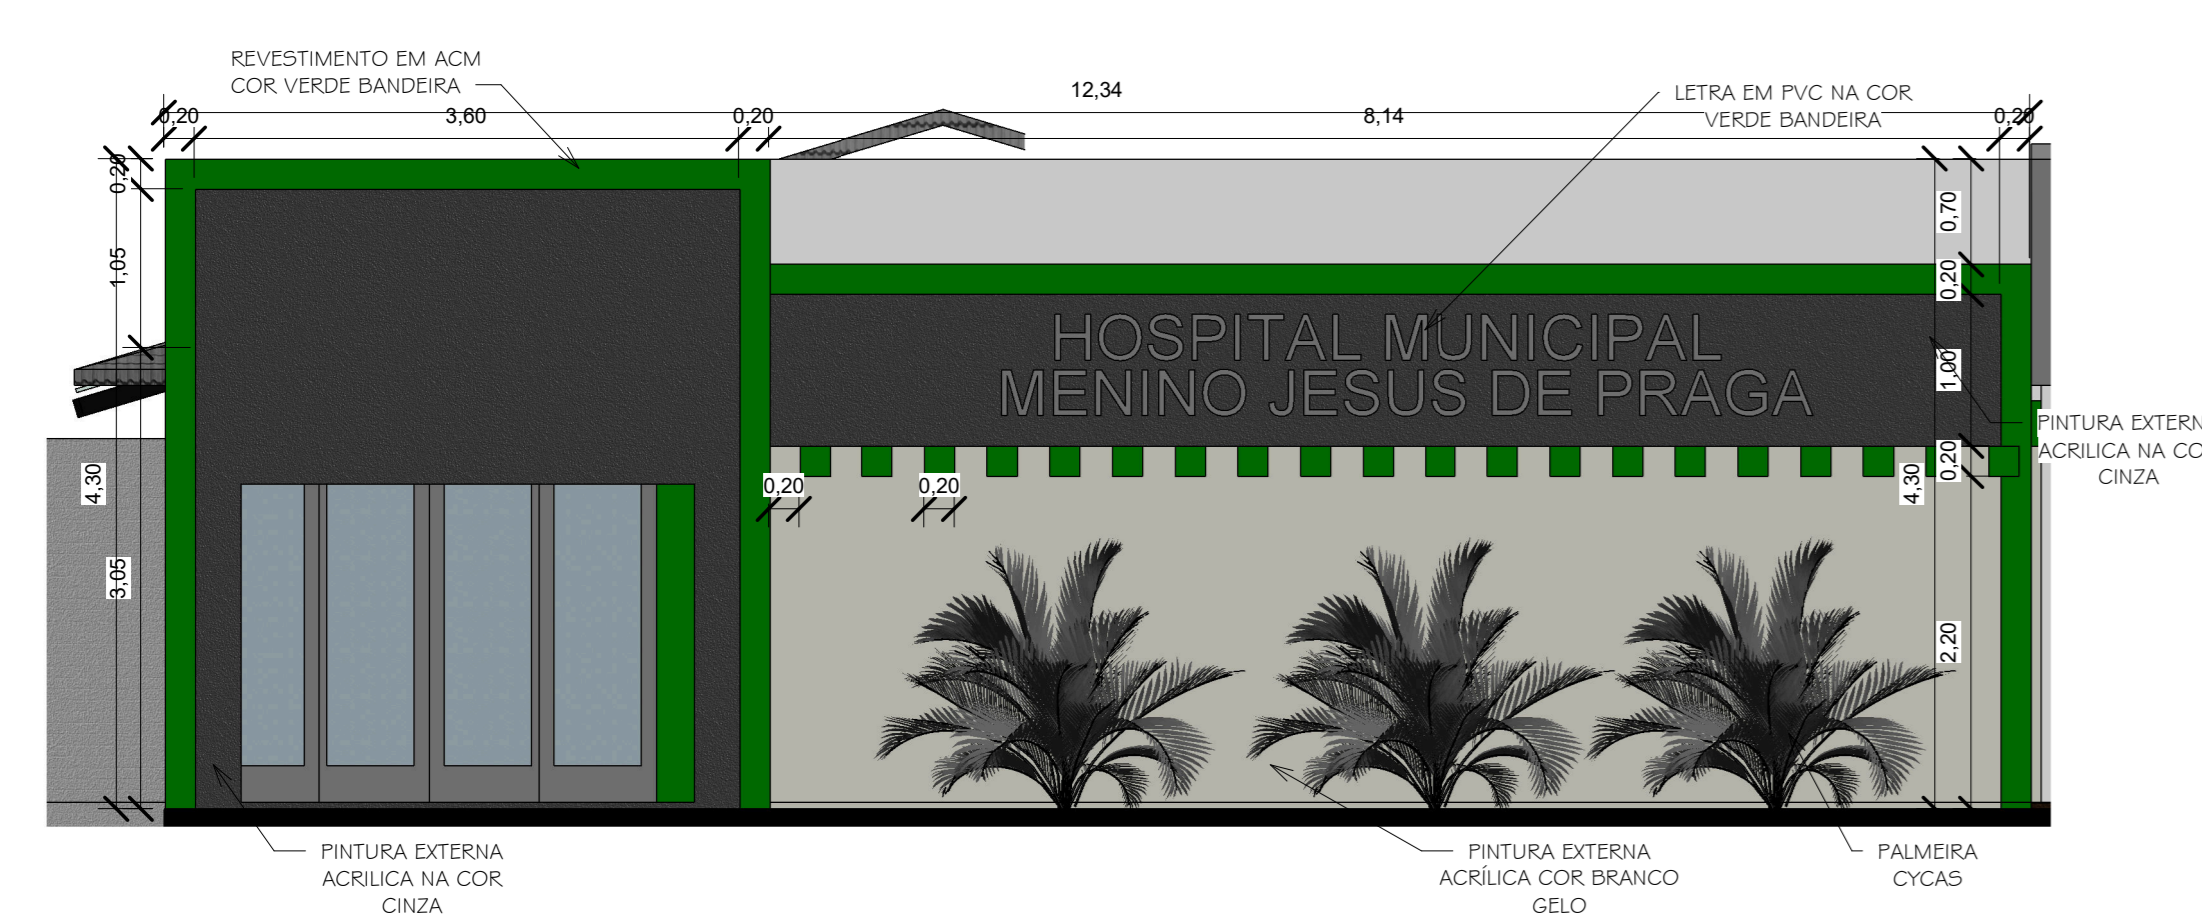

2 DETALHAMENTO DA FACHADA
1:50

APROVAÇÃO:	
PROJETO: ARQUITETÔNICO	FRANCHA: 3/4
DADOS DA OBRA: PROPRIETÁRIO: FUNDO MUNICIPAL DE SAÚDE DE PARANÁ-TO END. DA OBRA: AVENIDA L, QUADRA 04, LOTES 20 E 21, PARANÁ-TO. OBRA: AMPLIAÇÃO DO HOSPITAL DE PARANÁ	
CONTEÚDO DA PRANCHA: PLANTA DE COBERTURA A CONSTRUIR & FACHADA	ESCALA: Como indicado
QUADRO DE ÁREAS m²: ÁREA TOTAL DO TERRENO: 4149,90m² ÁREA TOTAL CONSTRUÍDA: 2135,20m² ÁREA TOTAL AMPLIAÇÃO 1ª FASE: 208,34m² ÁREA TOTAL FUTURA AMPLIAÇÃO: 282,65m²	
ENG. CIVIL JEFFERSON JAIME CASSOLI CREA SP 506.140.52-70/D JF PROJETOS & ASSESSORIA LTDA	 JF Projetos & Assessoria LTDA
FUNDO MUNICIPAL DE SAÚDE DE PARANÁ-TO CNPJ: 13.108.698/0001-05	PROJETA (ESTAGIÁRIO): WILLIAN CAVALCANTE DATA: 05/11/2019