



Armação negativa das lajes do pavimento COBERTURA (Eixo X)

escala 1:50

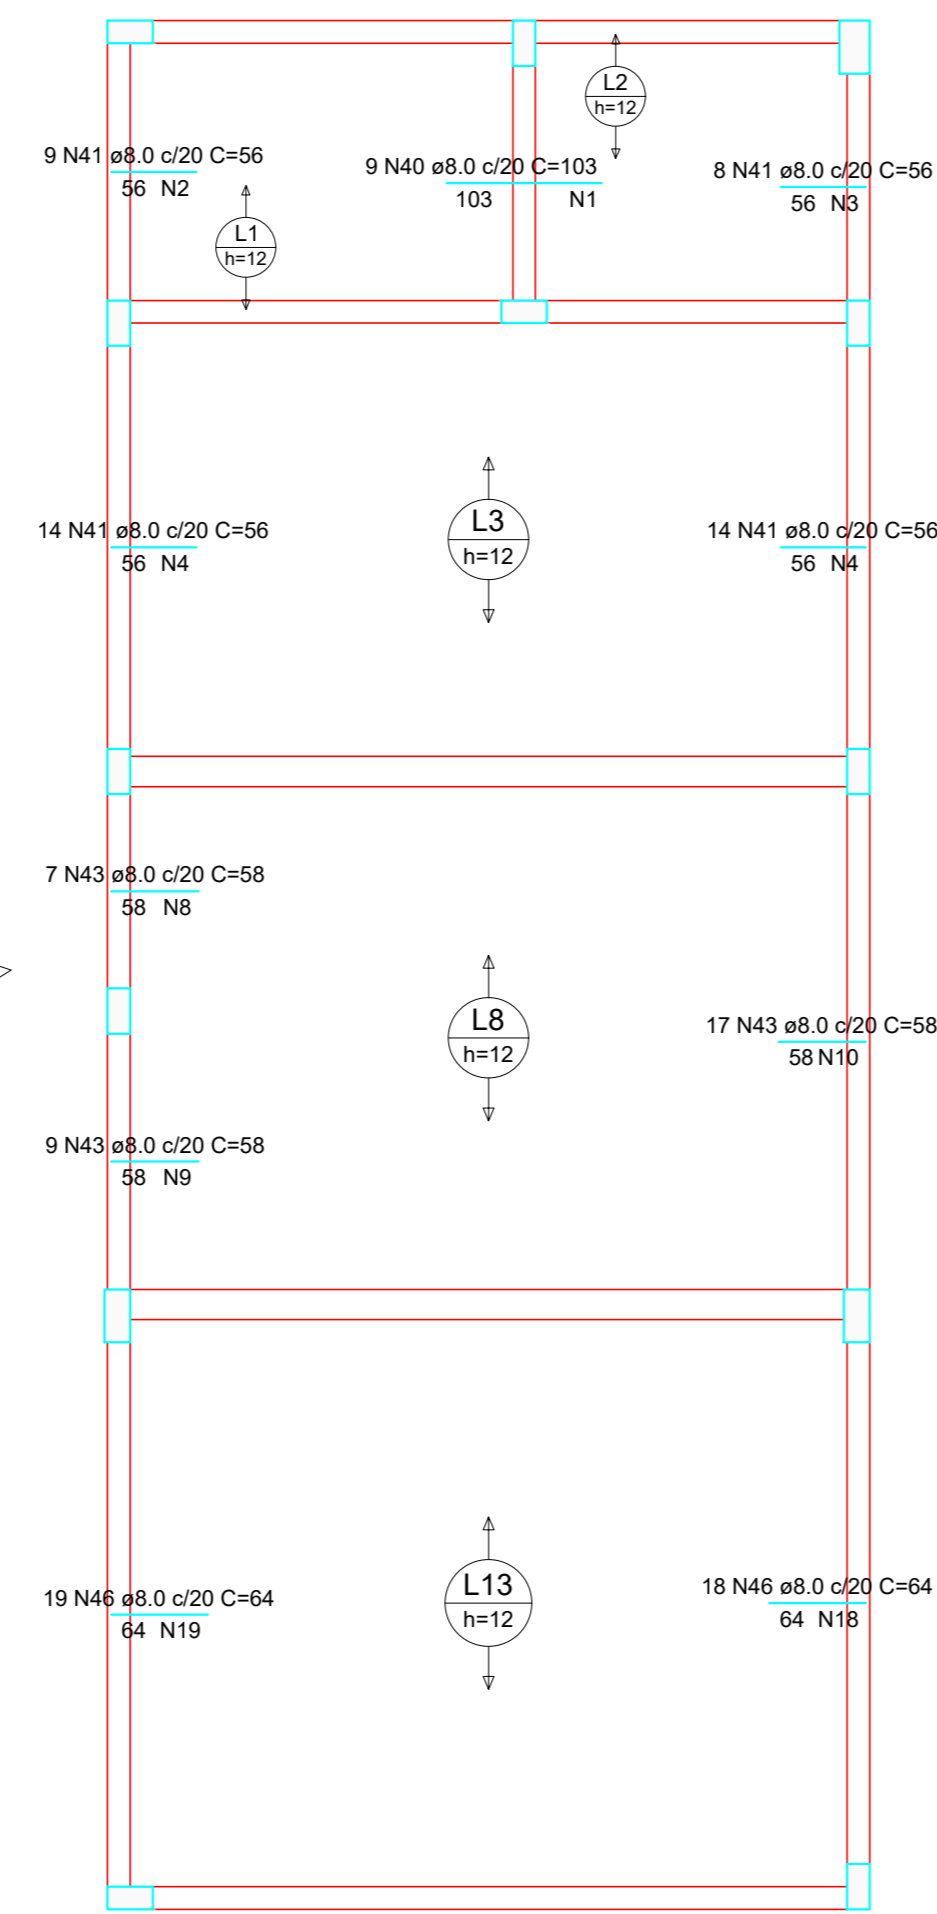


Ferro	Armadura de distribuição
N40	6 N1 a5.0 c20 C=170
N41	3 N2 a5.0 c20 C=165
N41	3 N3 a5.0 c20 C=165
N41	3 N4 a5.0 c20 C=282
N41	3 N4 a5.0 c20 C=292
N41	3 N5 a5.0 c20 C=302
N42	6 N6 a5.0 c20 C=315
N40	6 N7 a5.0 c20 C=288
N42	6 N8 a5.0 c20 C=315
N43	3 N9 a5.0 c20 C=302
N43	3 N8 a5.0 c20 C=144
N43	3 N9 a5.0 c20 C=164
N43	3 N10 a5.0 c20 C=343
N41	3 N11 a5.0 c20 C=218
N41	3 N12 a5.0 c20 C=203
N44	6 N13 a5.0 c20 C=485
N45	3 N14 a5.0 c20 C=472
N40	6 N15 a5.0 c20 C=313
N40	6 N16 a5.0 c20 C=133
N41	3 N17 a5.0 c20 C=447
N46	4 N18 a5.0 c20 C=360
N46	4 N19 a5.0 c20 C=375
N40	6 N20 a5.0 c20 C=327
N41	3 N20 a5.0 c20 C=327

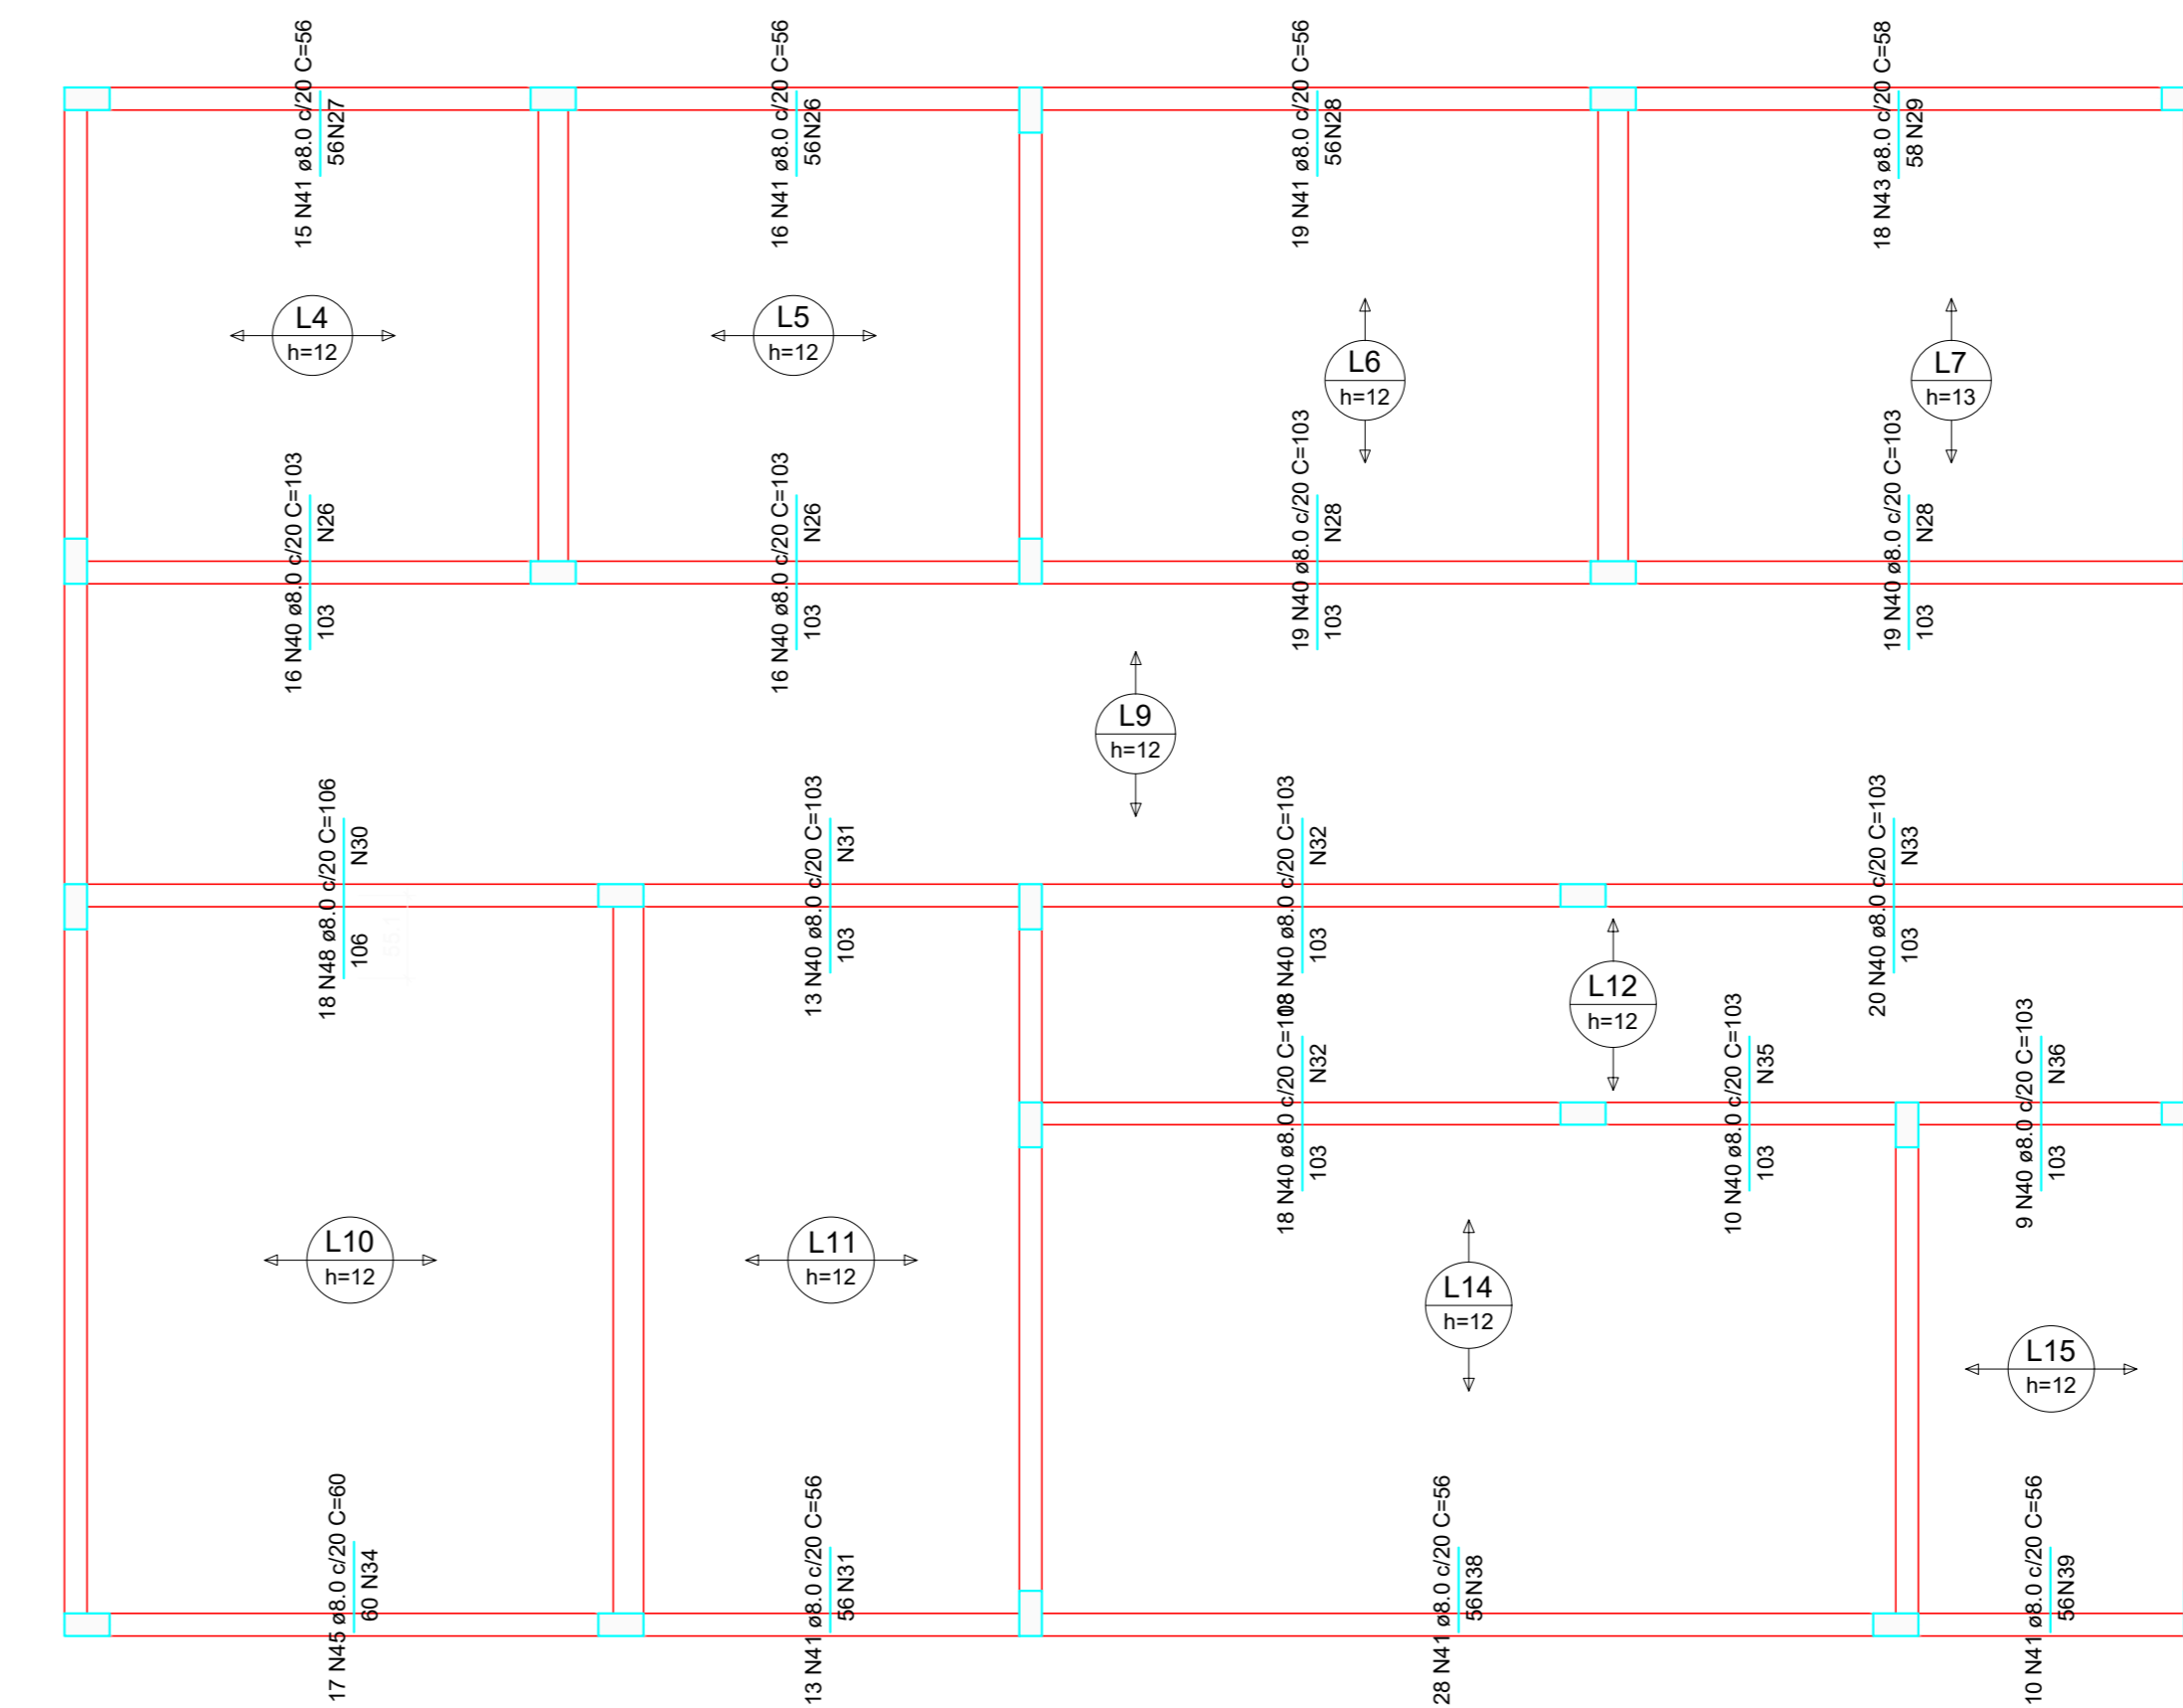


Armação negativa das lajes do pavimento COBERTURA (Eixo Y)

escala 1:50


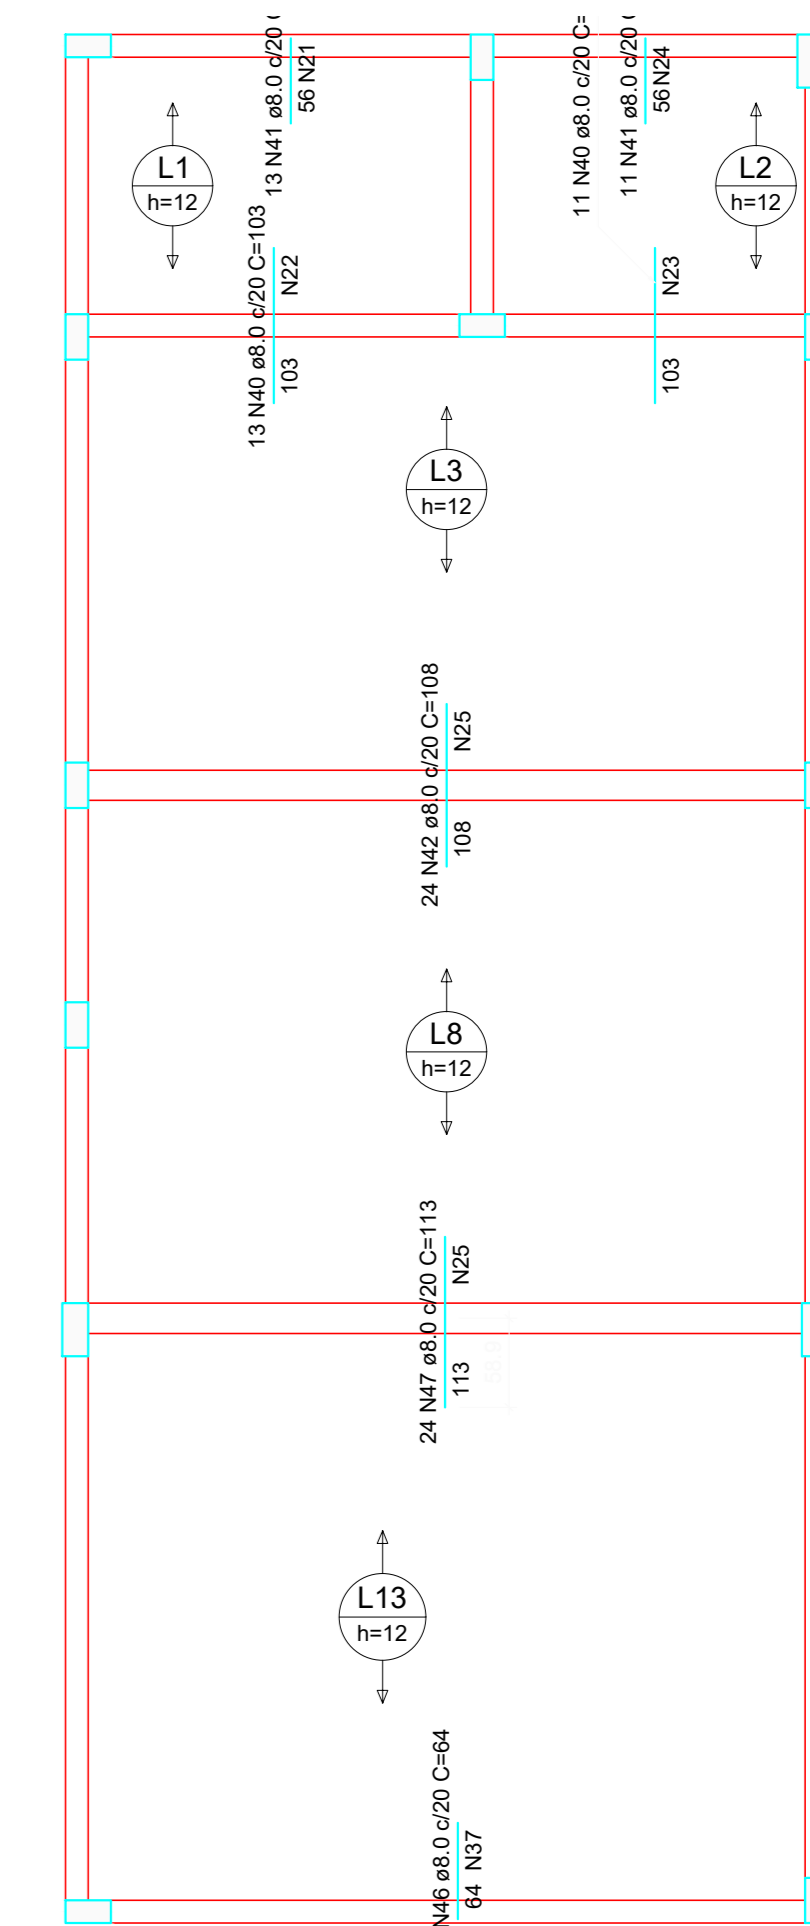


Ferro	Armadura de distribuição
N41	3 N21 a5.0 c20 C=253
N40	6 N22 a5.0 c20 C=261
N40	6 N23 a5.0 c20 C=214
N41	3 N24 a5.0 c20 C=216
N42	6 N25 a5.0 c20 C=489
N40	6 N26 a5.0 c20 C=312
N41	3 N27 a5.0 c20 C=298
N40	6 N28 a5.0 c20 C=312
N41	3 N29 a5.0 c20 C=382
N40	6 N28 a5.0 c20 C=382
N40	6 N28 a5.0 c20 C=382
N43	3 N29 a5.0 c20 C=388
N47	6 N25 a5.0 c20 C=489
N48	6 N30 a5.0 c20 C=357
N40	6 N31 a5.0 c20 C=297
N40	6 N32 a5.0 c20 C=362
N40	6 N33 a5.0 c20 C=402
N45	3 N34 a5.0 c20 C=343
N40	6 N32 a5.0 c20 C=362
N41	3 N31 a5.0 c20 C=297
N40	6 N35 a5.0 c20 C=210
N40	6 N36 a5.0 c20 C=179
N46	4 N37 a5.0 c20 C=474
N41	3 N38 a5.0 c20 C=570
N41	3 N39 a5.0 c20 C=194

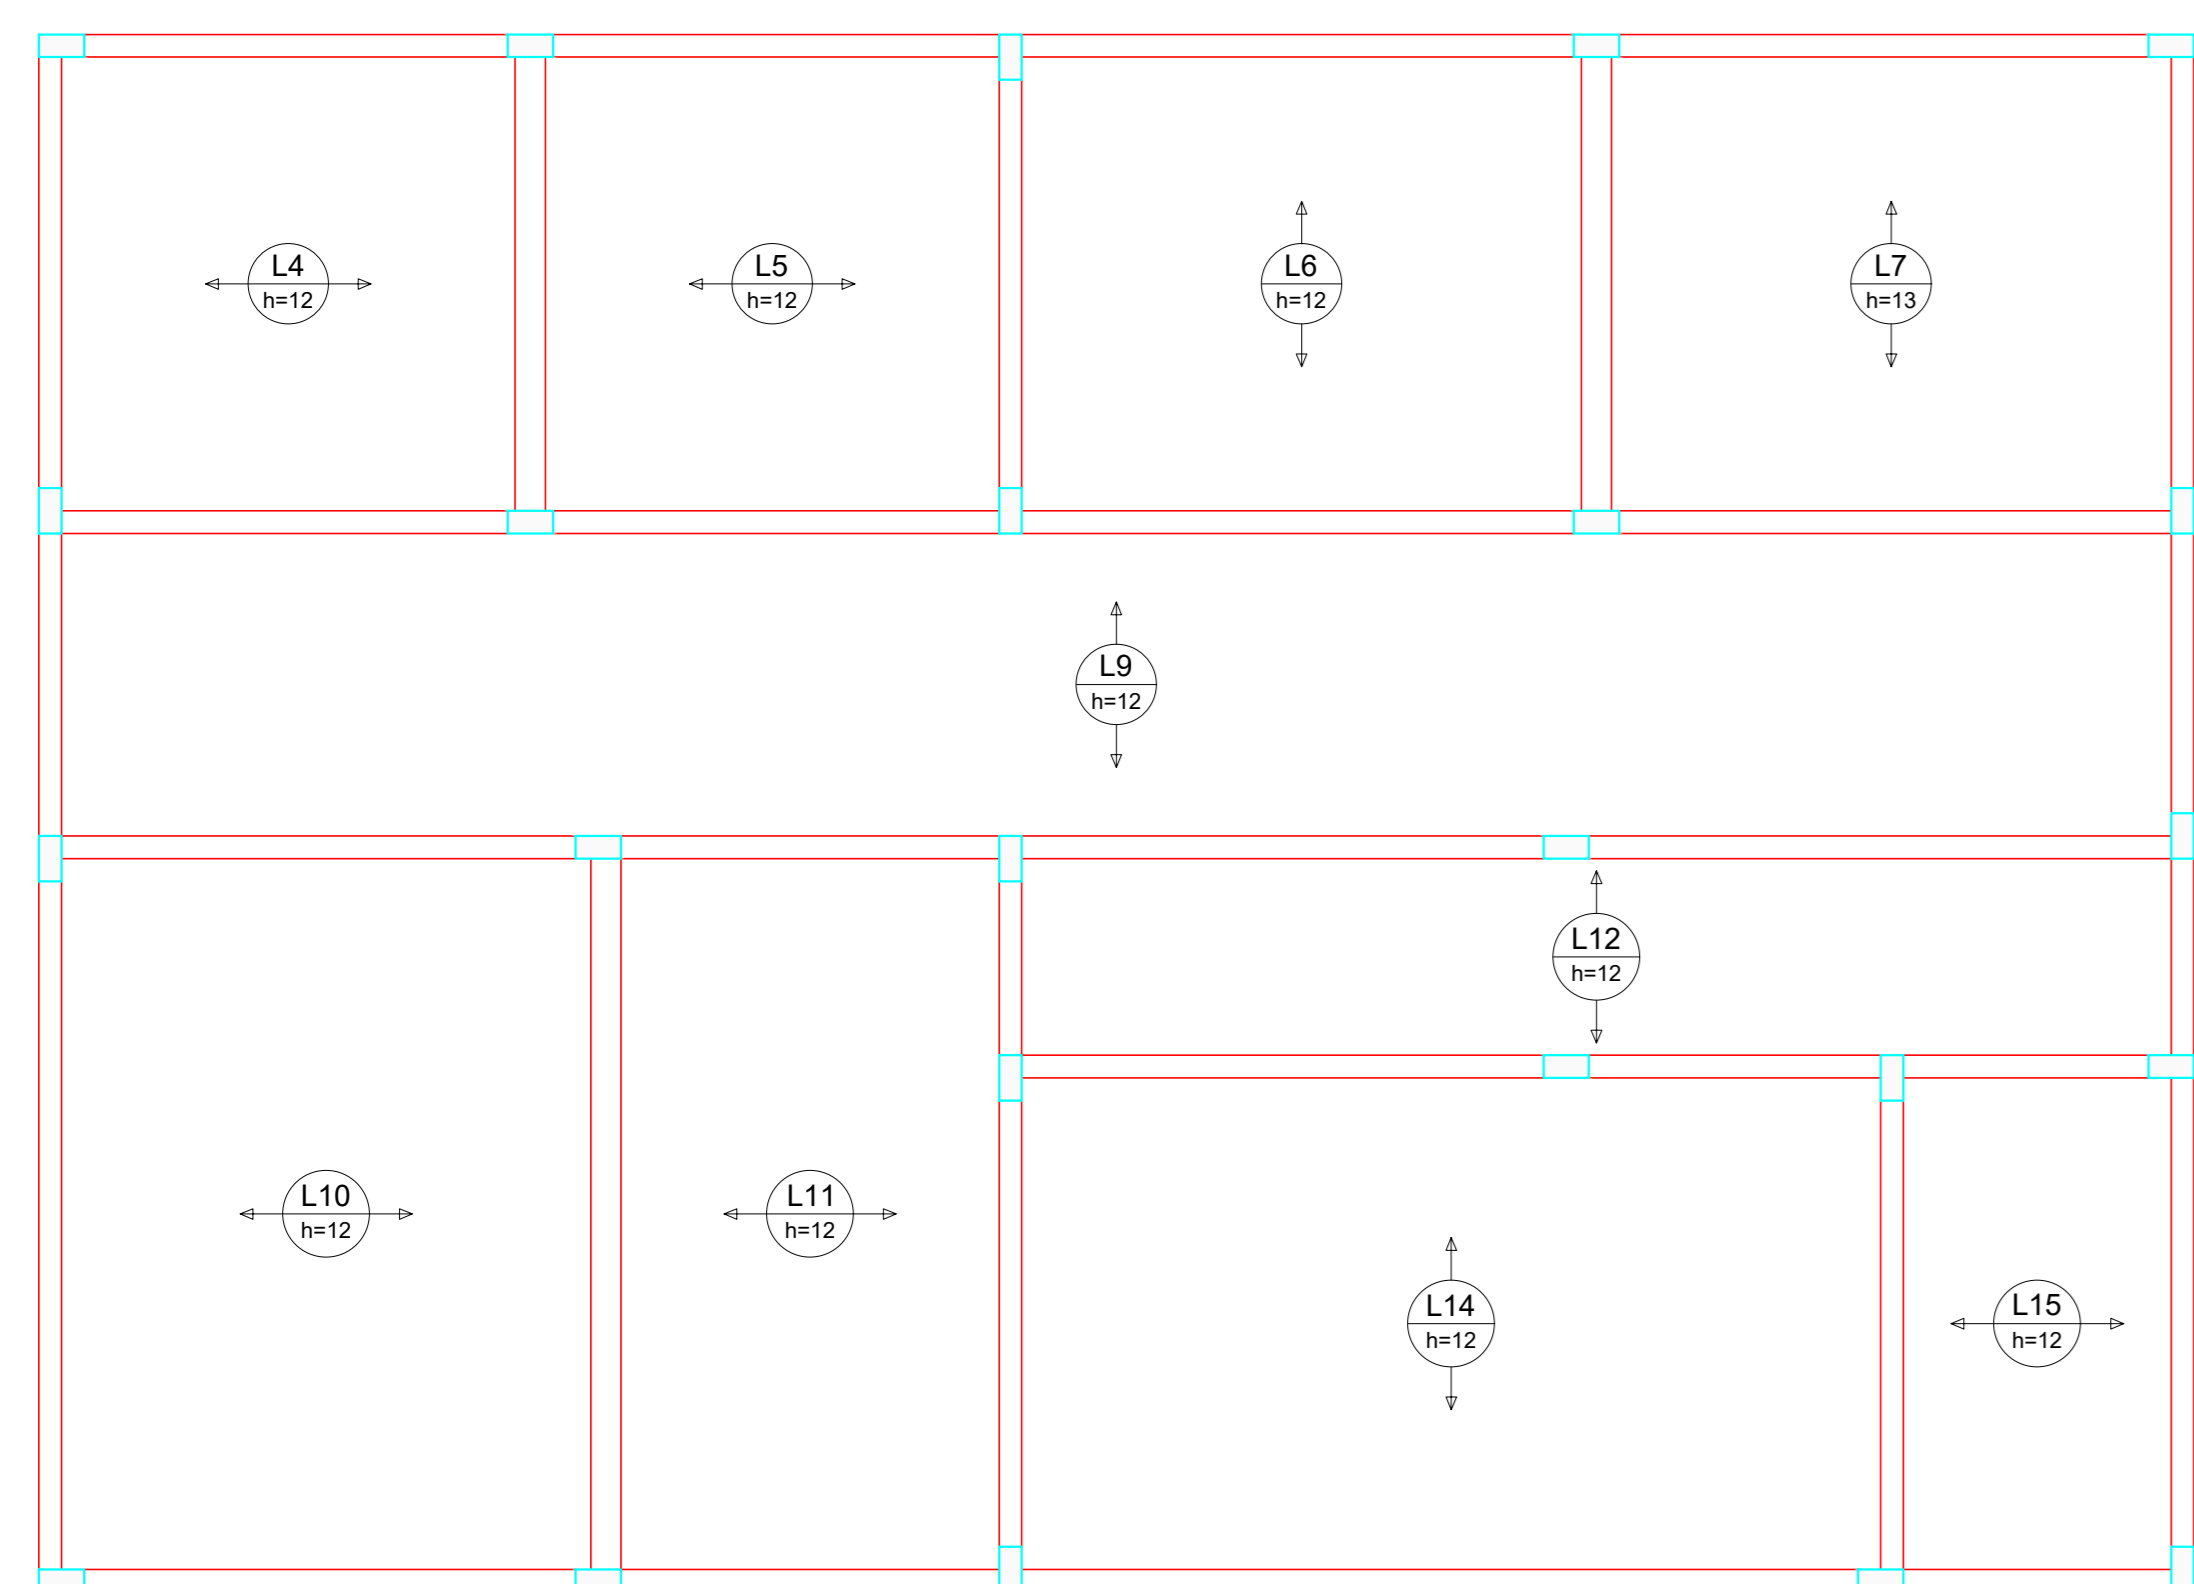


Armação positiva das lajes do pavimento COBERTURA (Eixo Y)

escala 1:50

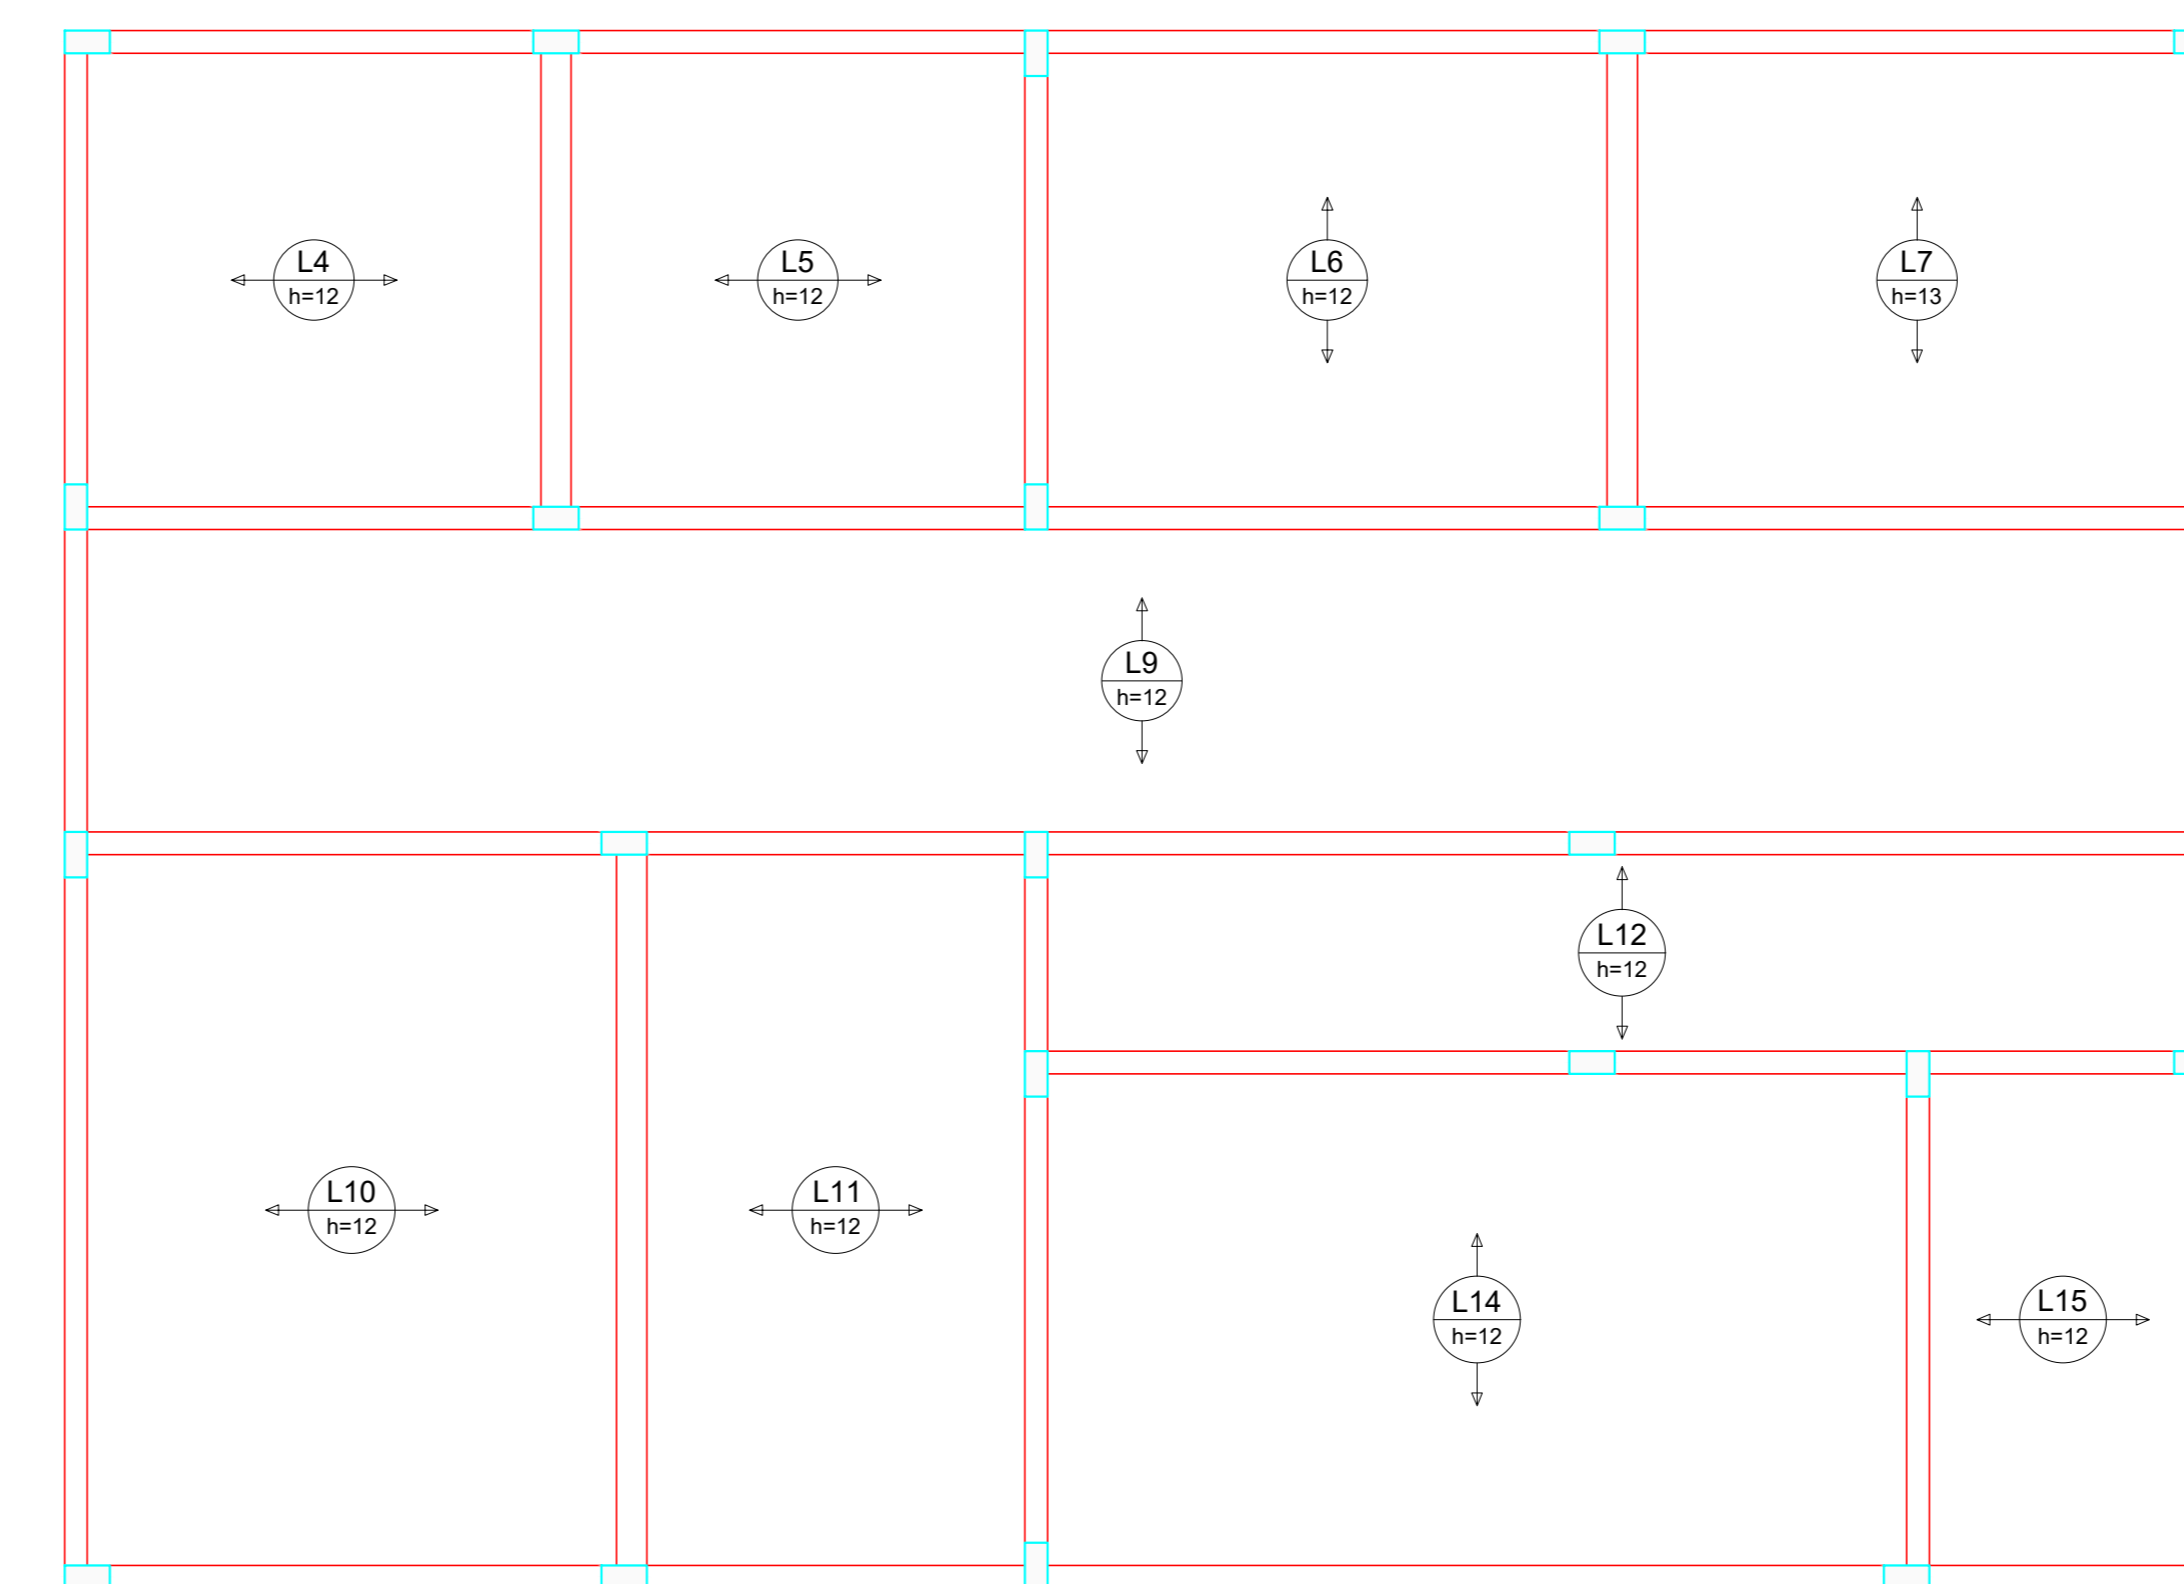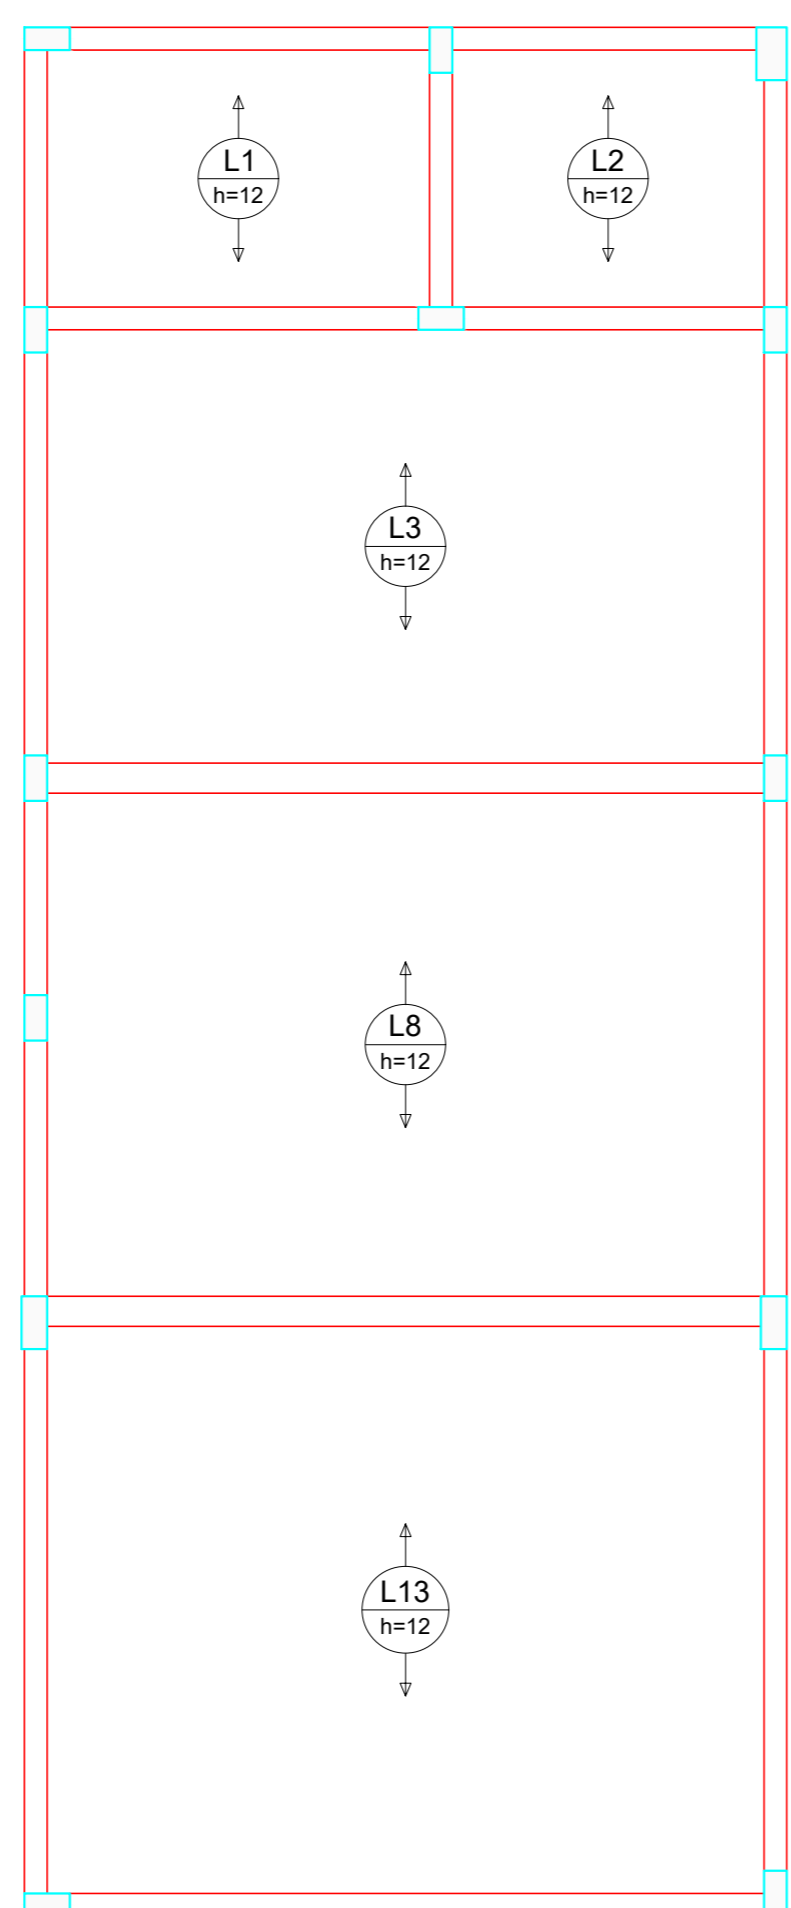

Armação positiva das lajes do pavimento COBERTURA (Eixo X)

escala 1:50

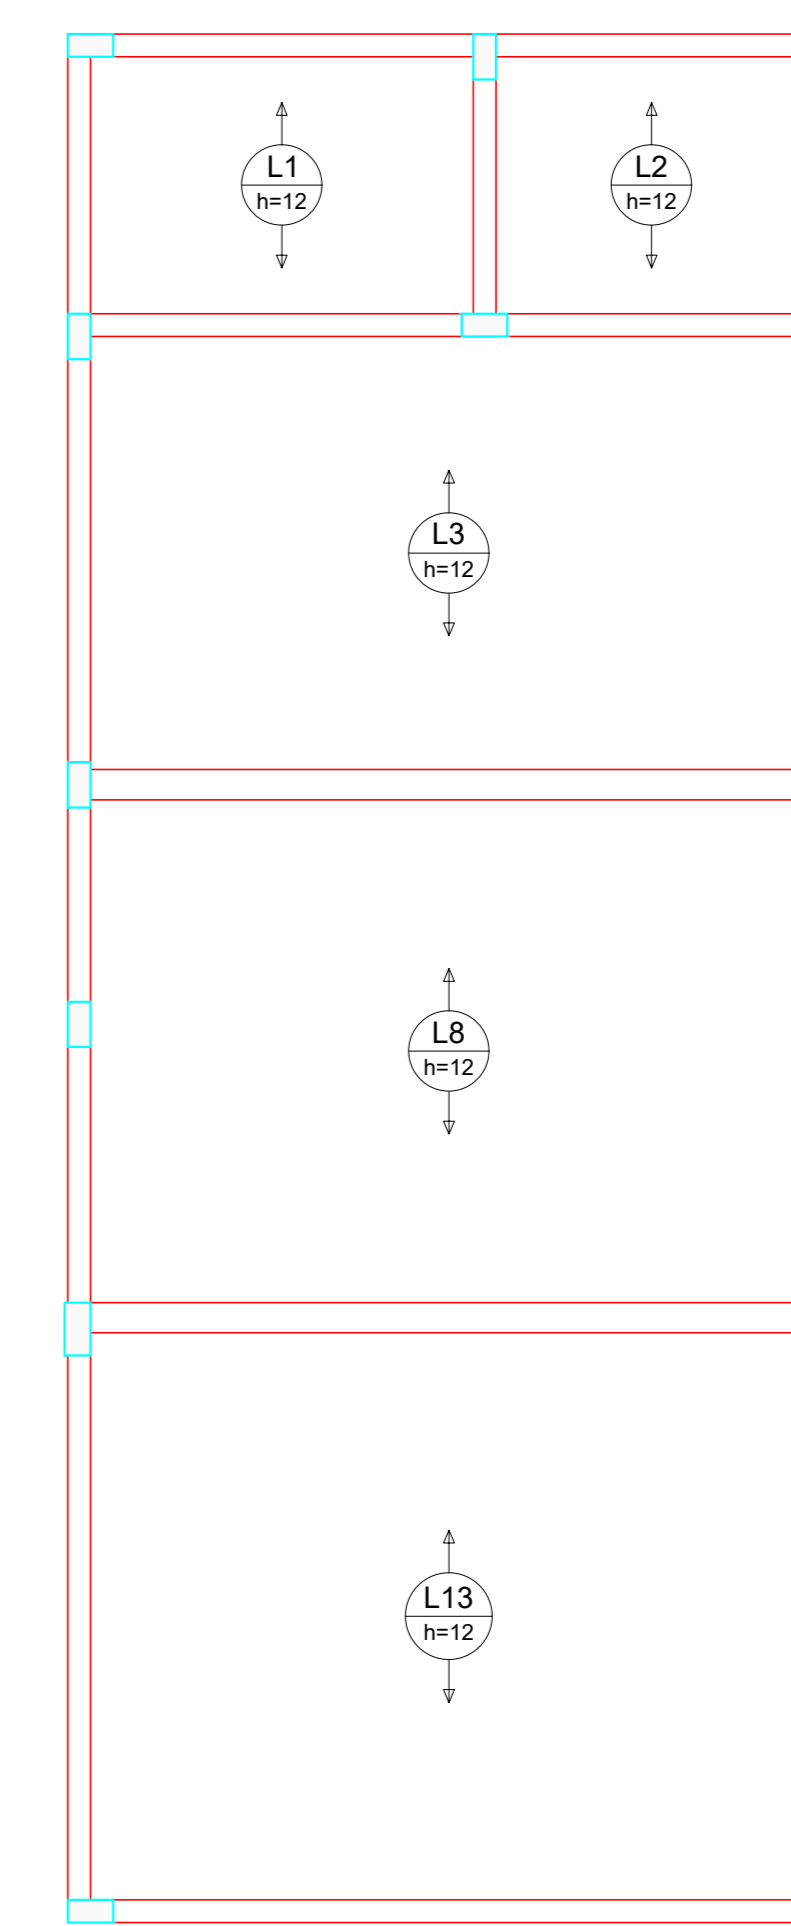

APROVAÇÃO:

PROJETO: **ESTRUTURAL** PRANCHA: 04/05

DADOS DA OBRA:
 PROPRIETÁRIO:
 FUNDO MUNICIPAL DE SAÚDE DE PARANÁ TOCANTINS
 END. DA OBRA:
 Av. L. Quadra 107 Lotes 4 e 5, PARANÁ-TO
 OBRA:
 AMPLIAÇÃO HOSPITAL TIA JUNIETA, PARANÁ - TO

CONTEÚDO DA PRANCHA: ARMAÇÃO POSITIVA E NEGATIVA DAS LAJES ESCALA: INDICADA

QUADRO DE ÁREAS m²:
 Conforme projeto arquitetônico

ENG. CIVIL JEFFERSON JAIME CASSOLI
 CREA SP 508.140.92-7/0
 JF PROJETOS & ASSESSORIA LTDA

FUNDO MUNICIPAL DE SAÚDE DE PARANÁ TOCANTINS
 CNPJ: 13.108.698/0001-05

PROJETOS
 JF Projetos & Assessoria LTDA

PARANÁ
 TOCANTINS

PROJENHO: PHELPE DATA: 11/2019