



PLANTA DE COBERTURA E LOCAÇÃO

LISTA DE MATERIAL						
DESCRIÇÃO	TERÇAS (M)	RIPAS (M)	PONTELETE (M)	TESOURA PRINCIPAL (M)	PESO KG/M	TOTAL KG
PERFIL U 75X40 #11	618,5		43,5		3,42	2264,04
PERFIL U 200X75X25 #9		195,5			11,04	2158,32
PERFIL U 150X60X20 #11				73	6,83	498,59
PESO TOTAL EM (KG)						4920,95

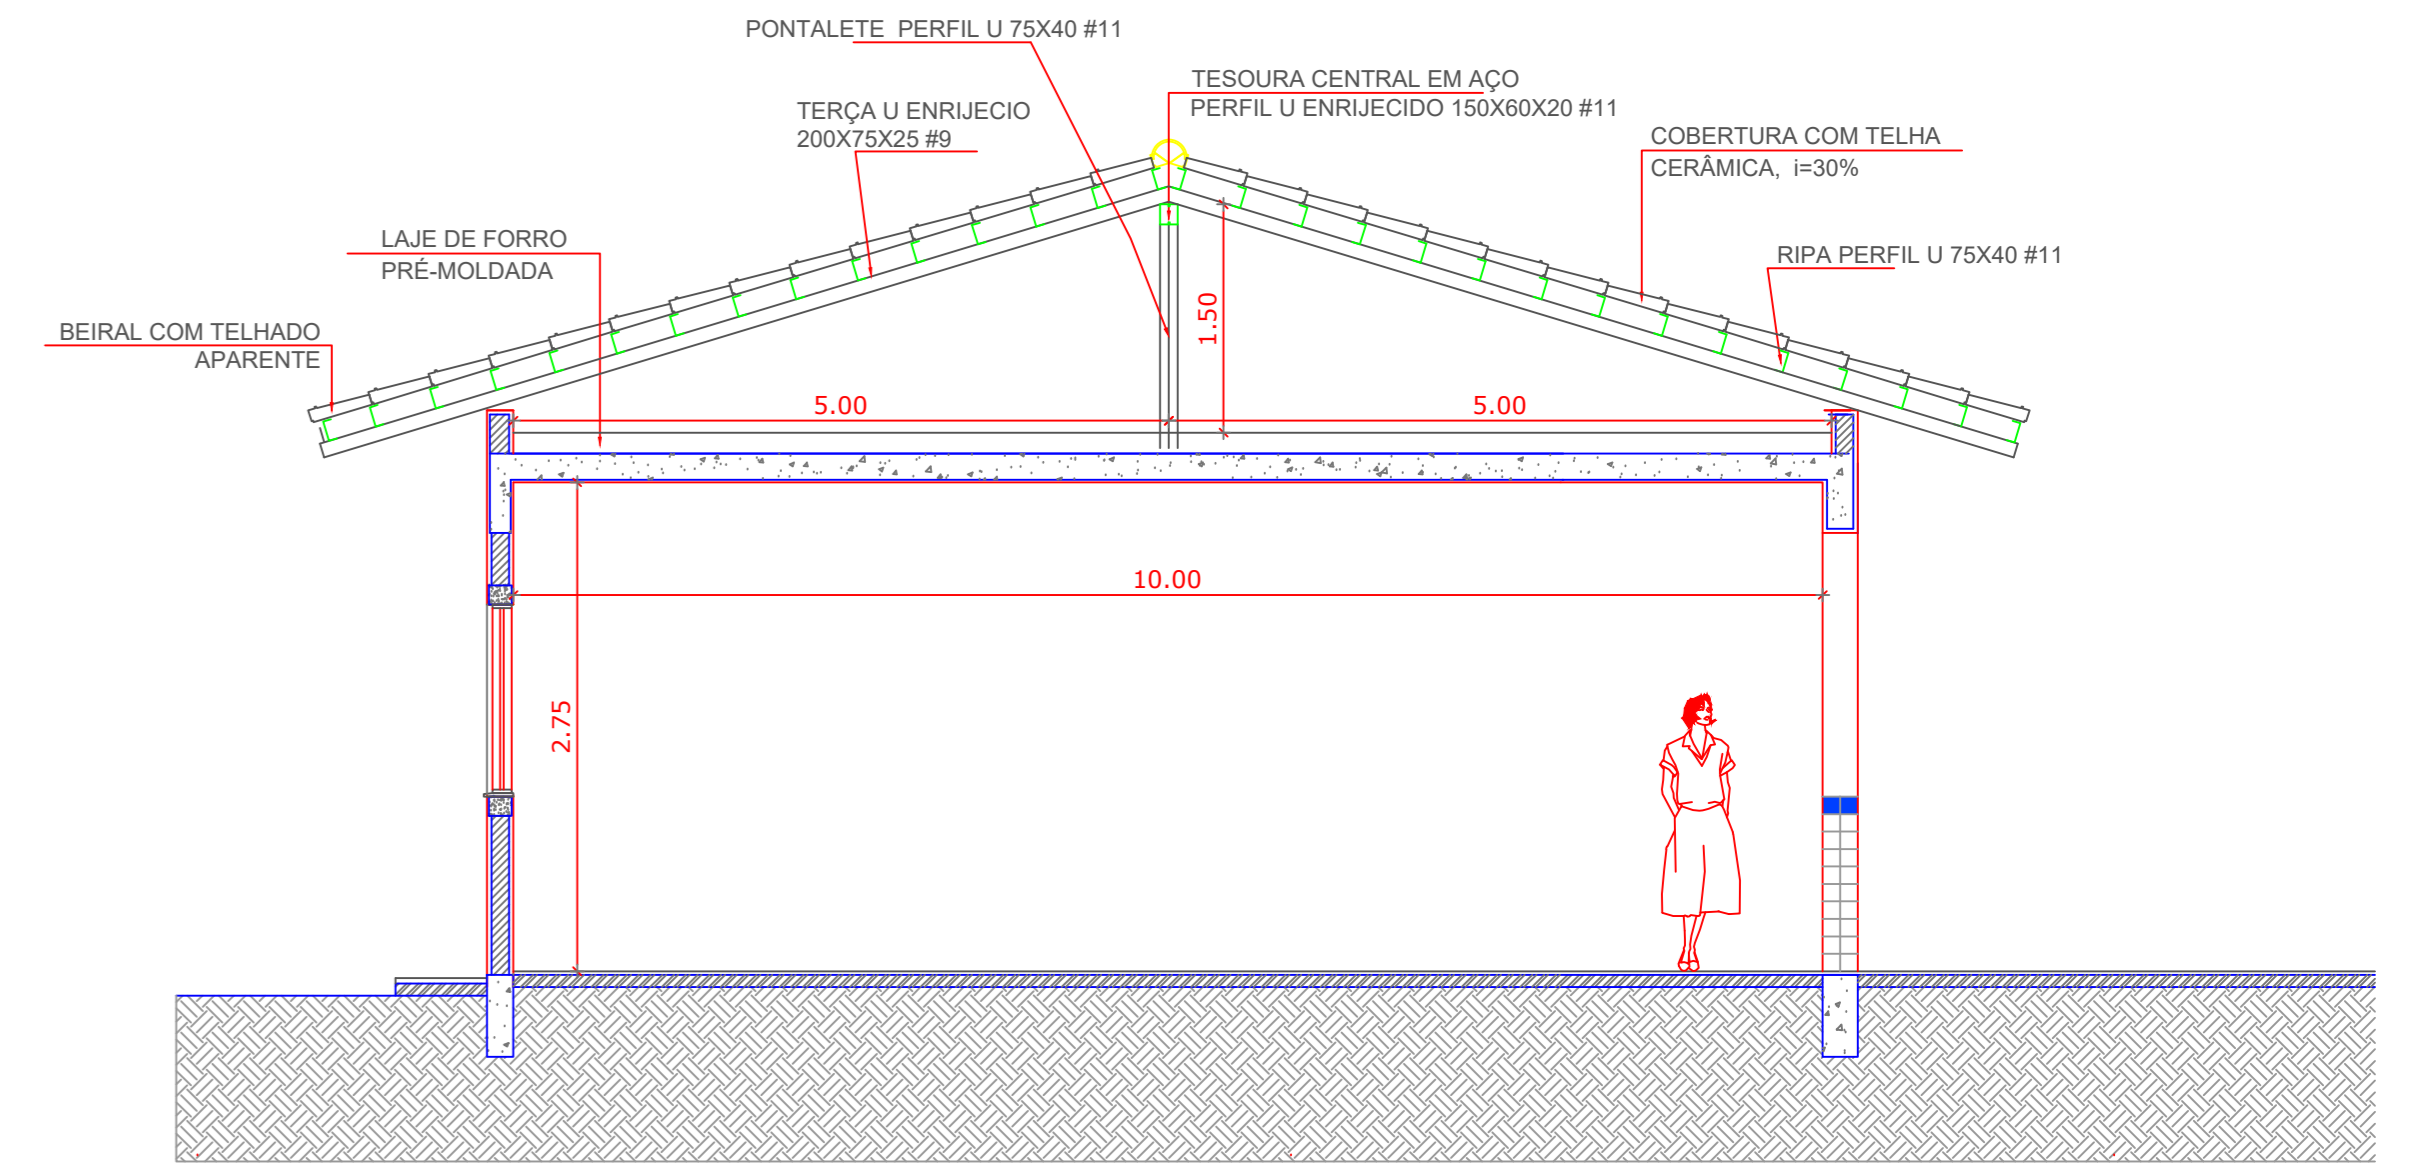


CORTE - AA

	TELHADO A SER CONSTRUÍDO
	TELHADO QUE NÃO TERÁ ALTERAÇÃO

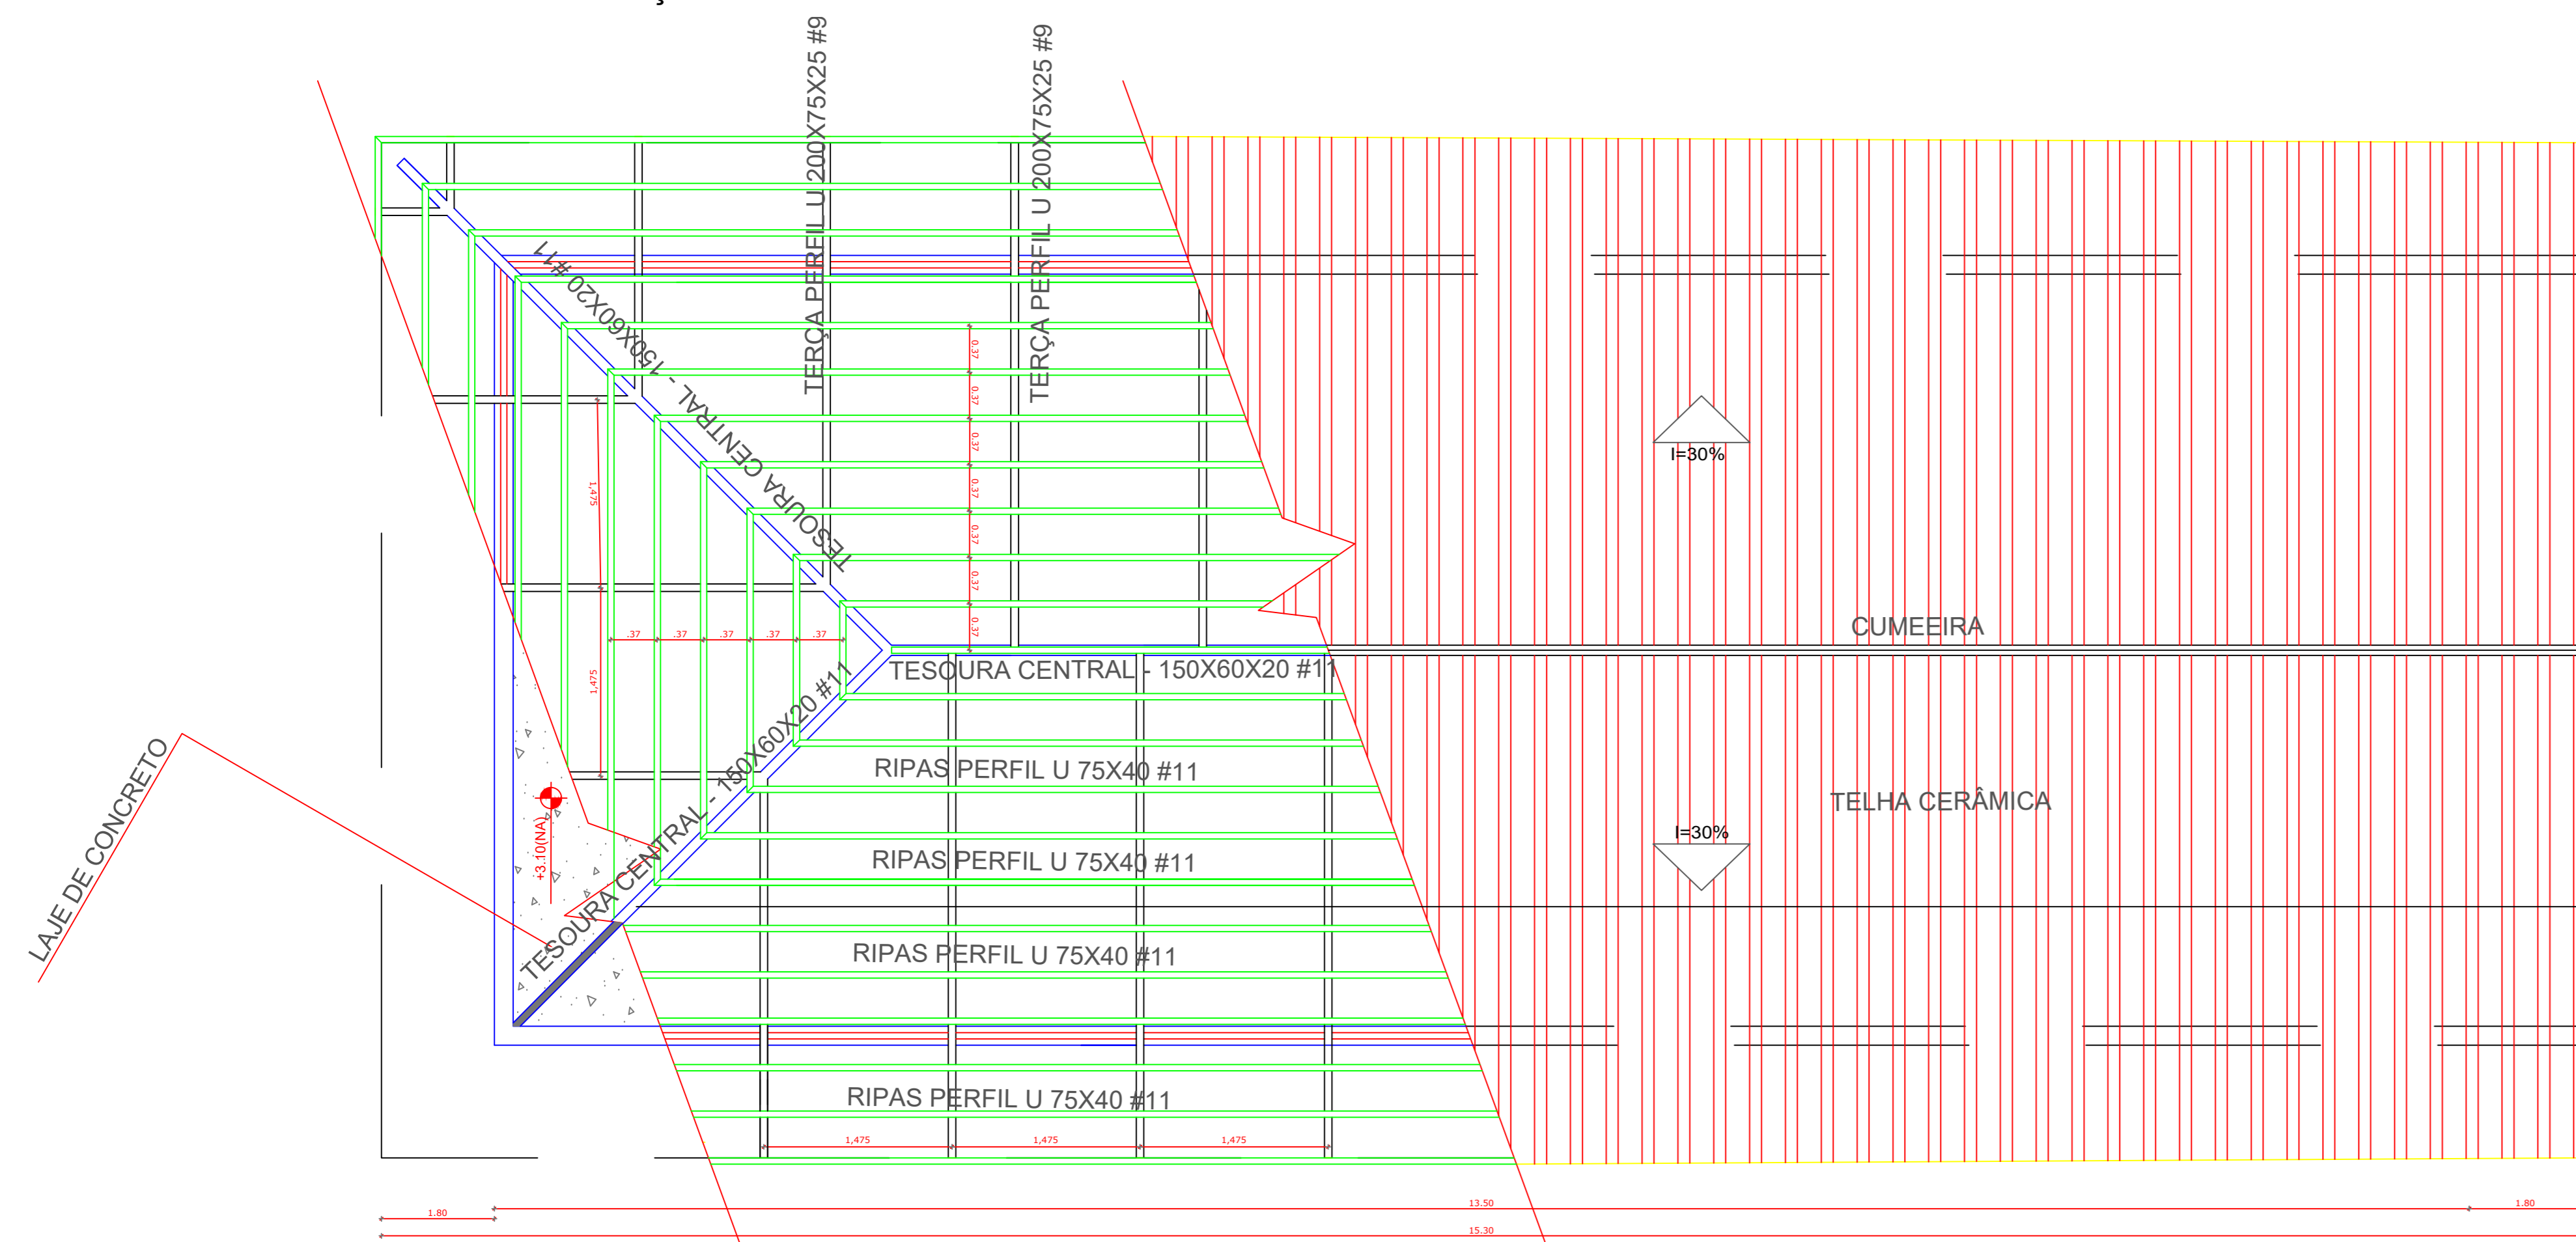

DETALHE 01 - ISOMÉTRICO DA TRAMA DO TELHADO

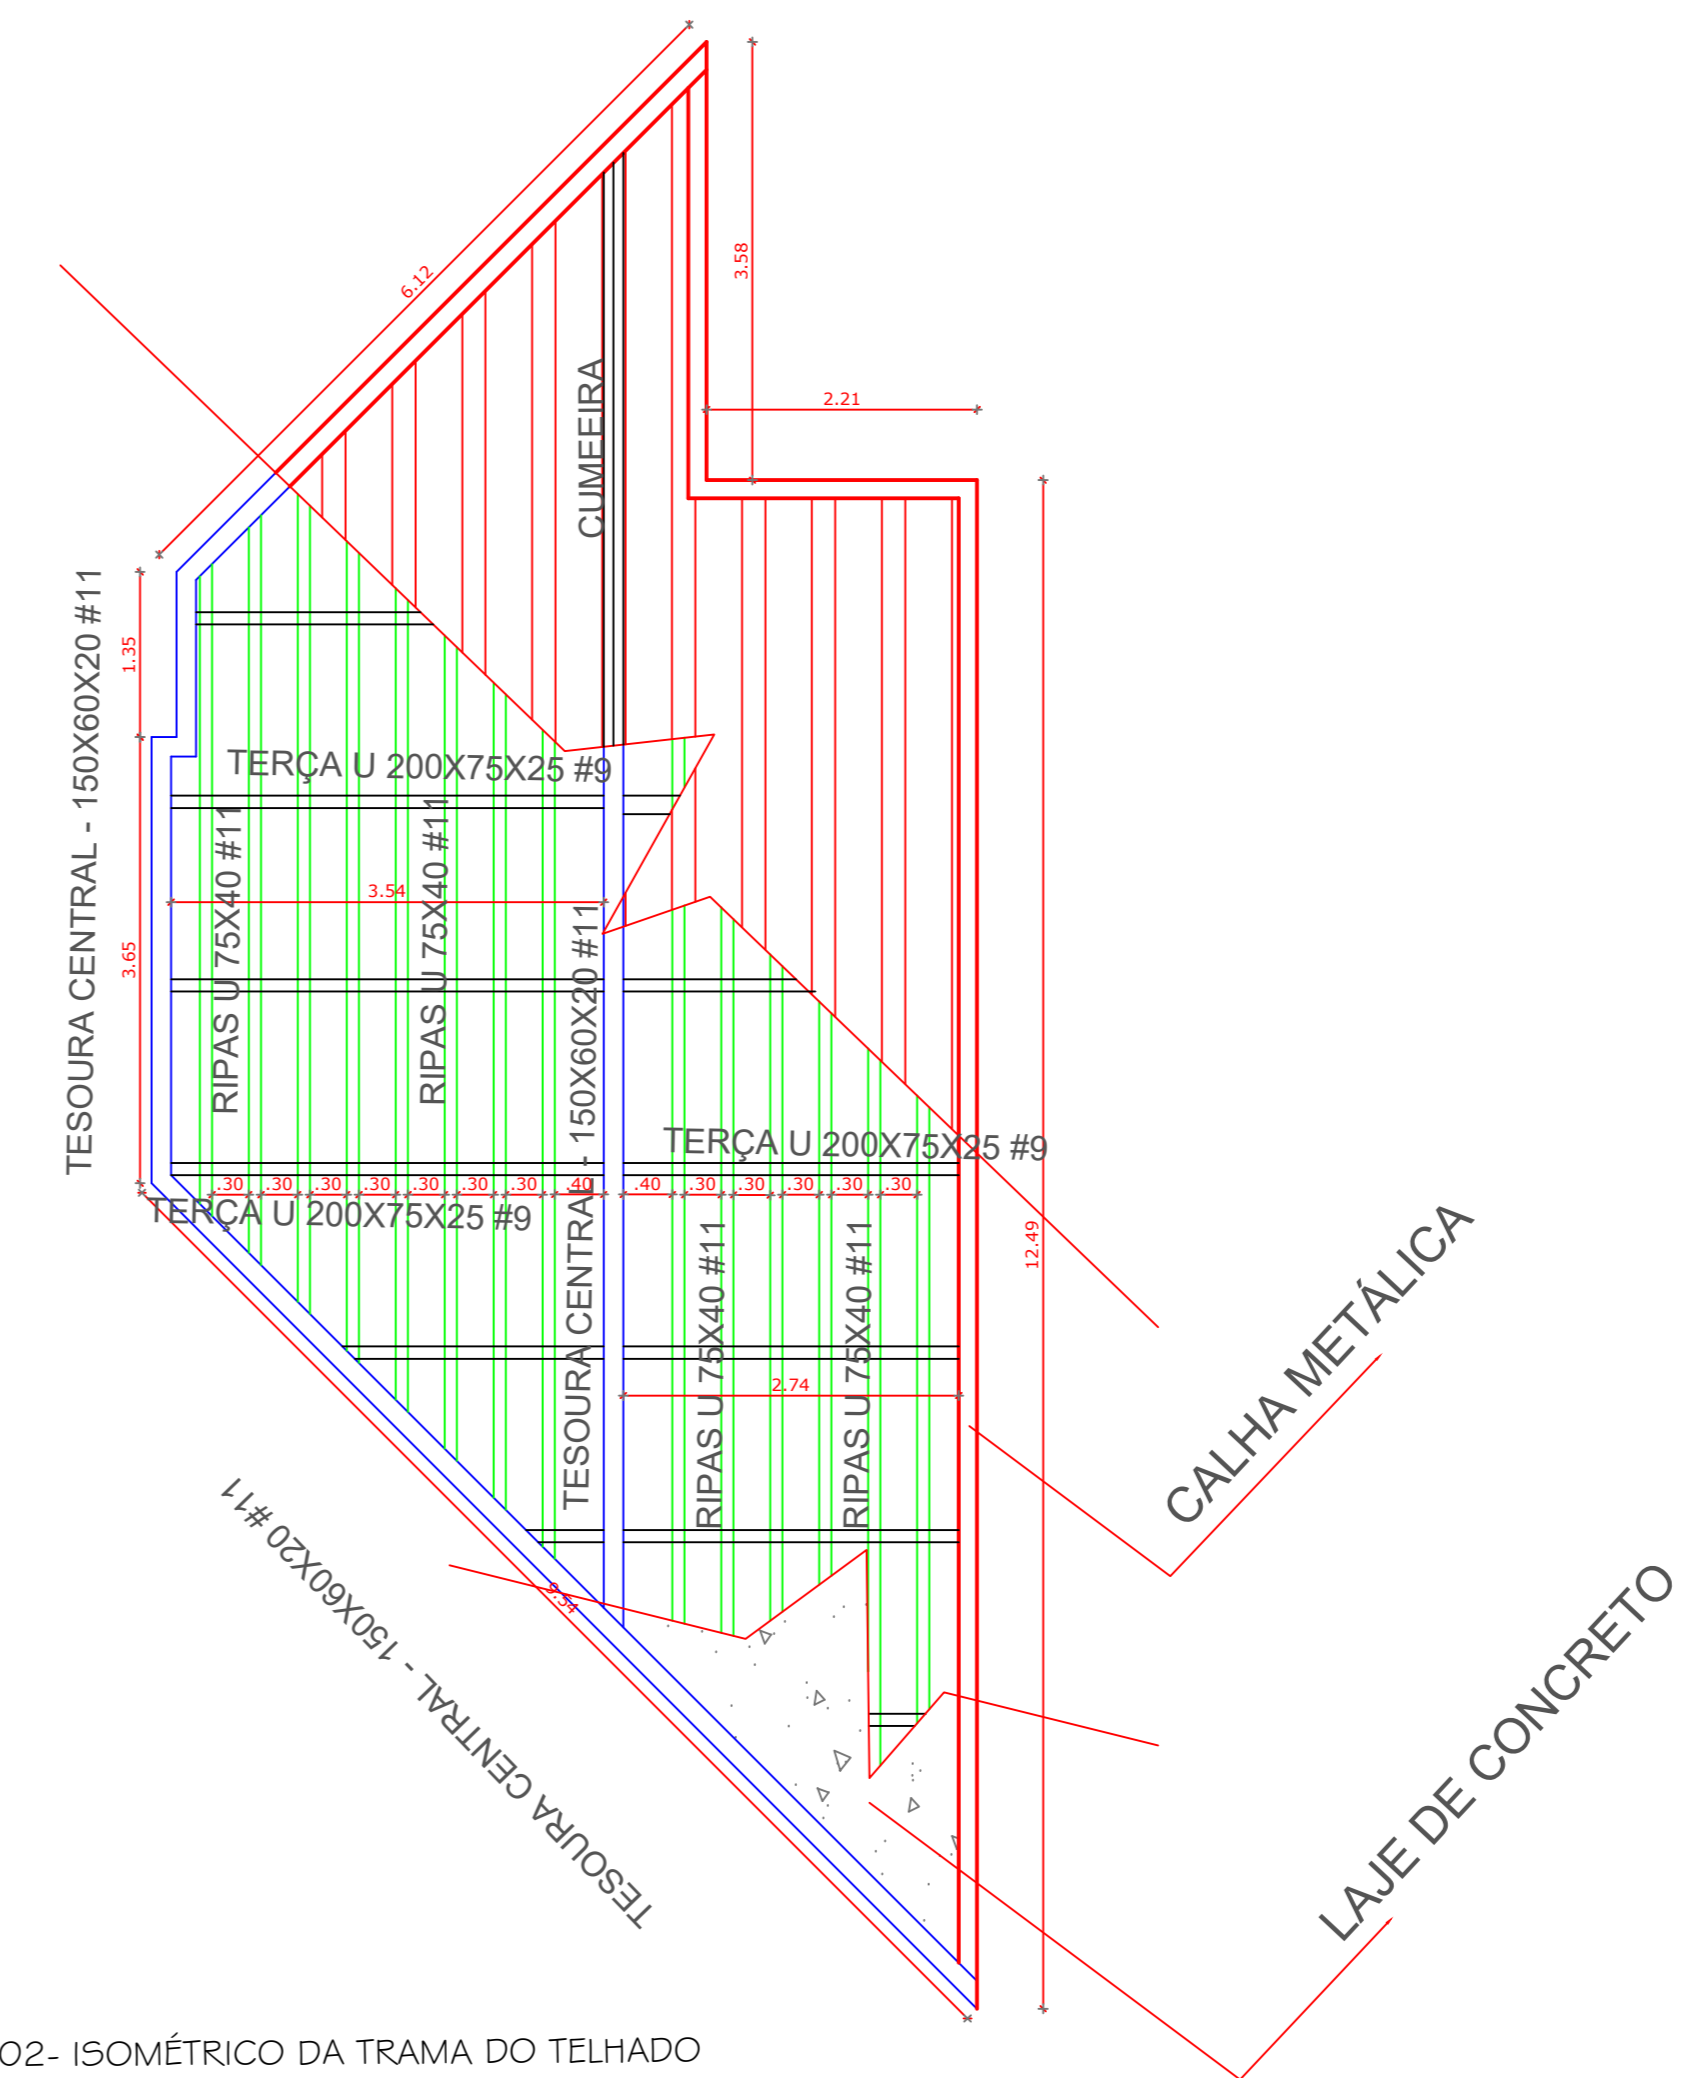

DETALHE 02 - ISOMÉTRICO DA TRAMA DO TELHADO

APROVAÇÃO:	
PROJETO: DETALHAMENTO TRAMA DE AÇO	PRANCHA: 01/01
DADOS DA OBRA: PROPRIETÁRIO: FUNDO MUNICIPAL DE SAÚDE DE PARANÁ TOCANTINS END. DA OBRA: Av. L. Quadra 107 Lotes 4 e 5, PARANÁ-TO OBRA: AMPLIAÇÃO HOSPITAL TIA JUNIETA, PARANÁ - TO	
CONTEÚDO DA PRANCHA: PLANTA DE COBERTURA, DETALHES E CORTE	ESCALA: INDICADA
QUADRO DE ÁREAS m²: Conforme projeto arquitetônico	
ENG. CIVIL JEFFERSON JAIME CASSOLI CREA SP 508.140.92-7/D JF PROJETOS & ACESSORIA LTDA	 FUNDO MUNICIPAL DE SAÚDE DE PARANÁ TOCANTINS CNPJ: 13.108.698/0001-05
DESIGNO: PHELIFE	DATA: 12/2019