PRODUCED BY AN AUTODESK EDUCATIONAL PRODUCT

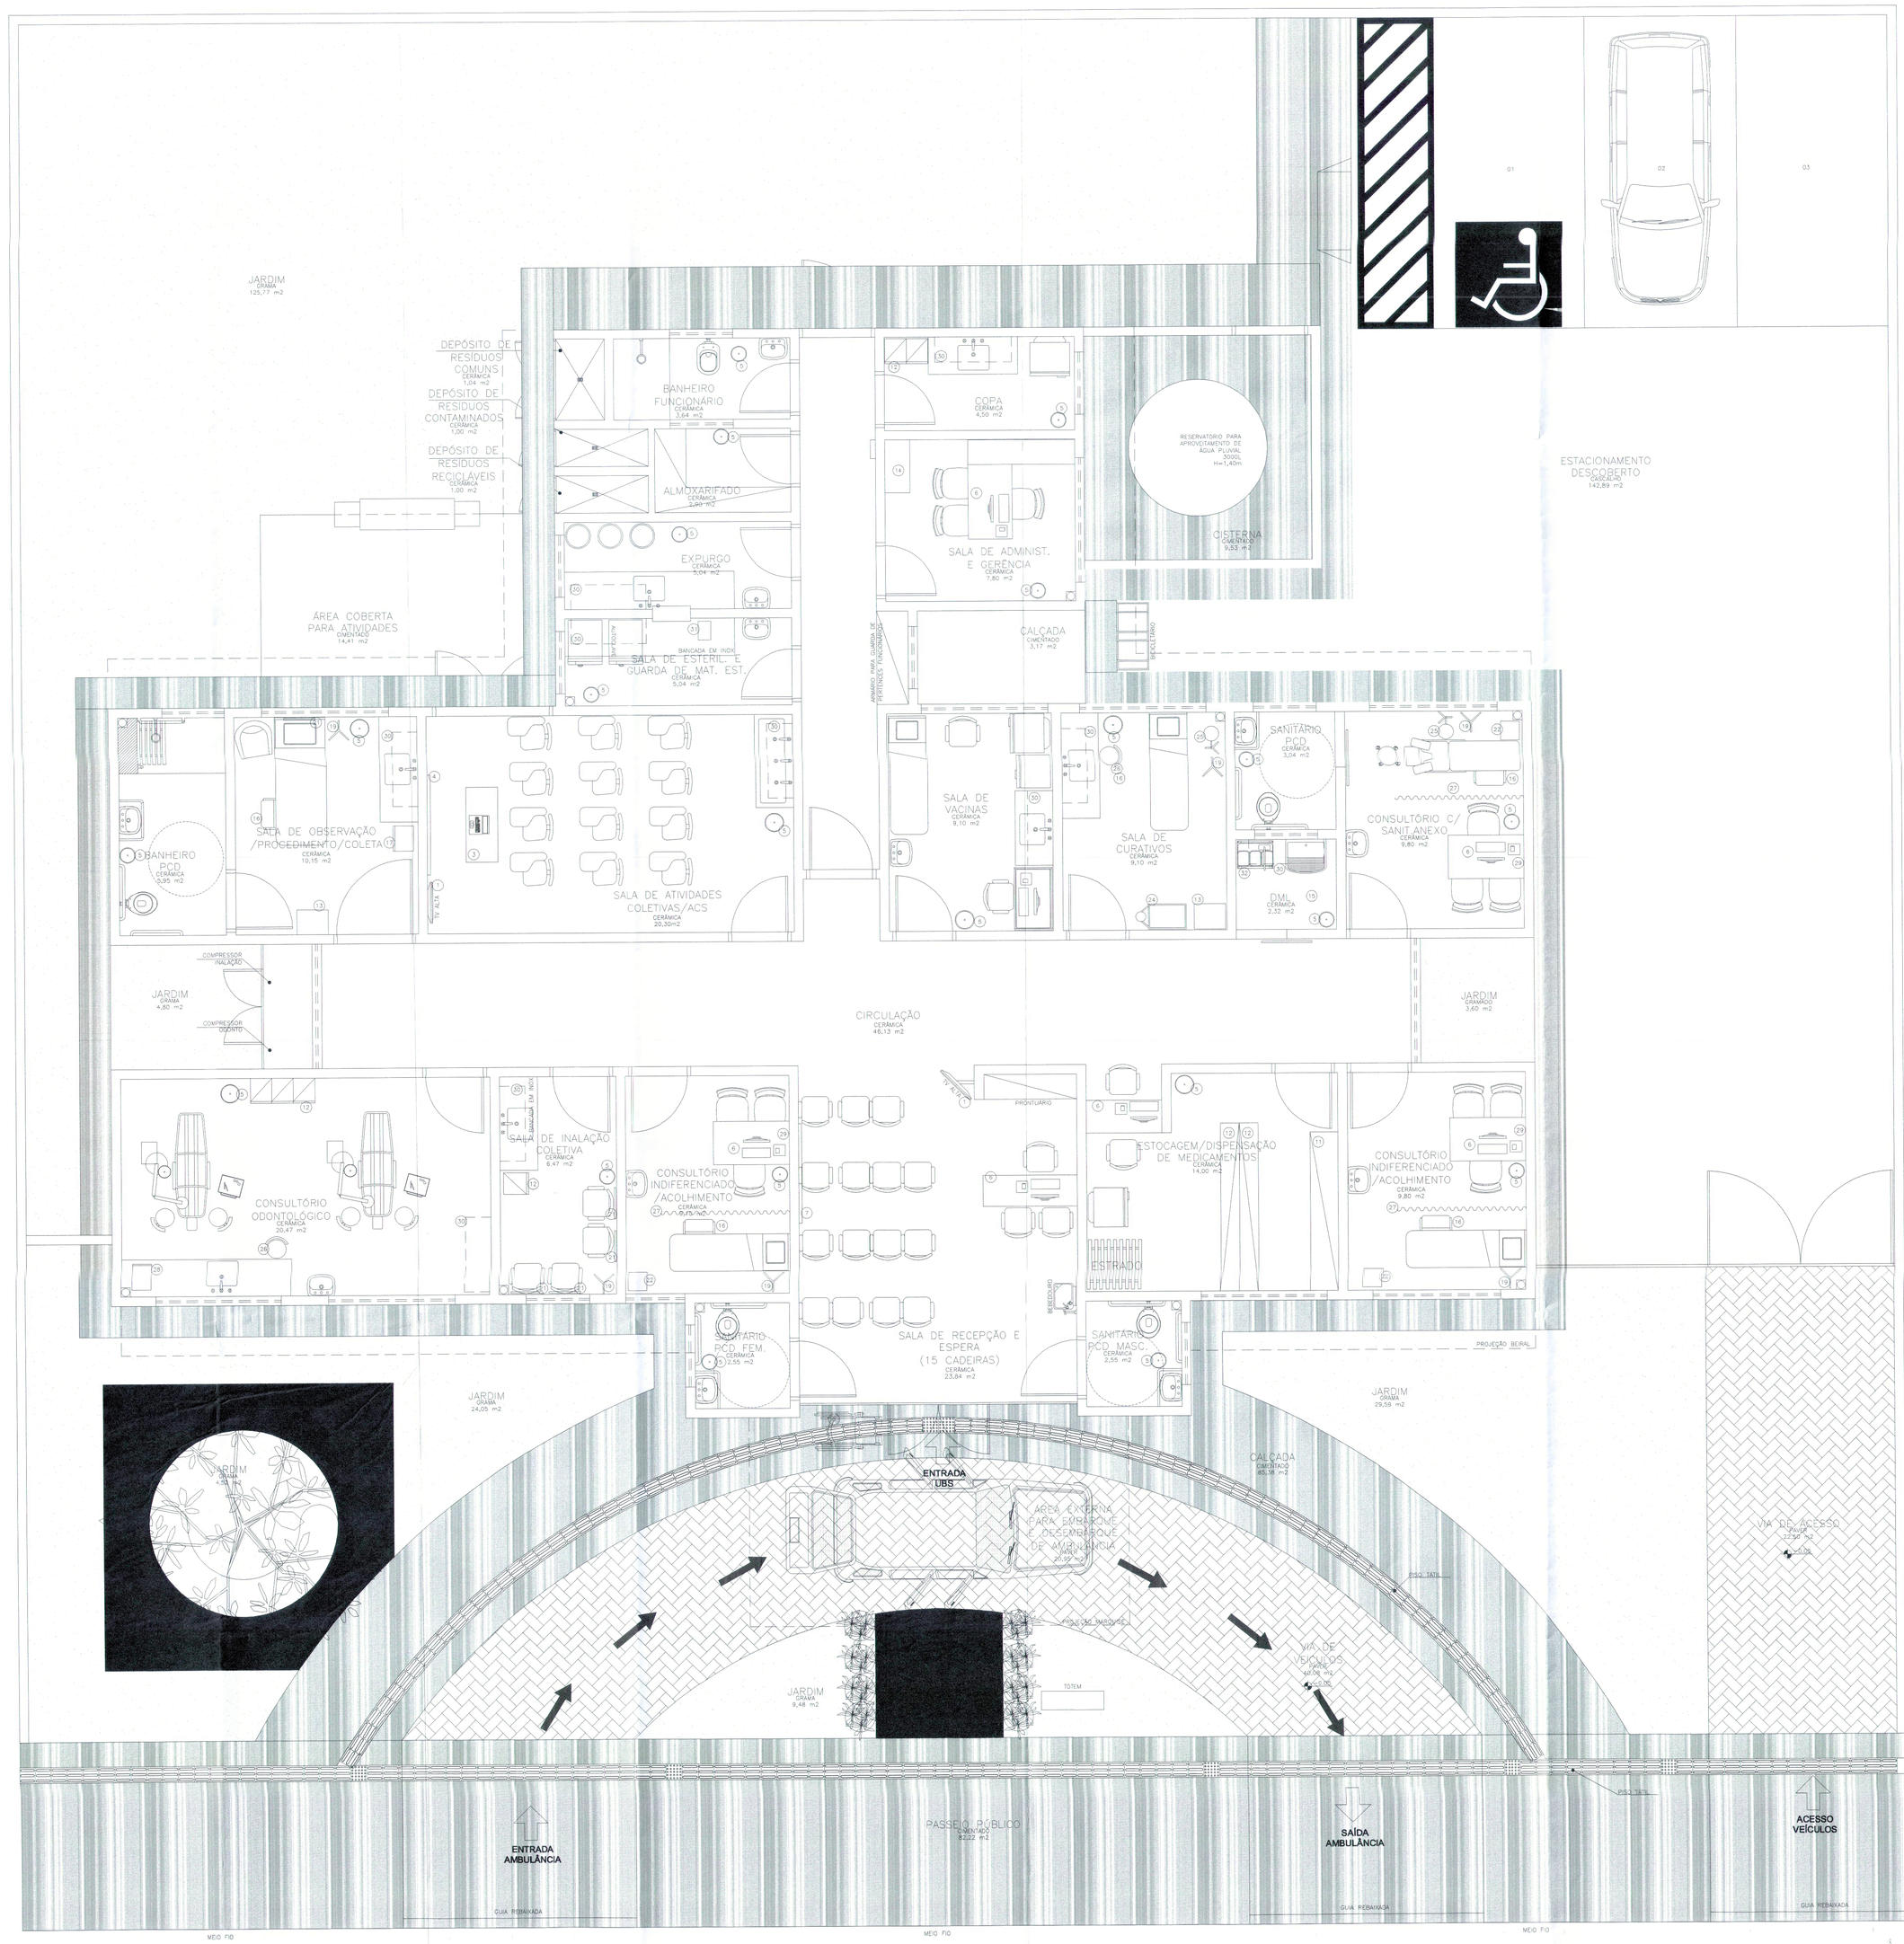

Planta Baixa Layout

Nível 0.00m
Esc.: 1:50
Área: 288,22m2

Legenda Mobiliário

1	TELEVISÃO	17	ARMÁRIO VITRINE
2	DVD	18	BRAÇADEIRA PARA MEDICAÇÃO
3	MESA (1,20x0,50)	19	SUPORTE DE SORO
4	QUADRO BRANCO NA PAREDE	20	CENTRÍFUGA
5	BALDE DE LIXO	21	RÉGUA DE GASES
6	IMPRESSORA NA MESA	22	BALANÇA ADULTA
7	QUADRO DE AVISO NA PAREDE	23	BALANÇA PEDIÁTRICA
8	CADEIRA DE RODAS	24	CARRO DE CURATIVOS
9	PROJETOR DE MULTIMÍDIA	25	FOCO DE LUZ
10	NOTEBOOK	26	BANQUETA GIRATÓRIA/MOCHO
11	ESTANTE COM PRATELEIRAS	27	BIOMBO
12	ARMÁRIO	28	AUTOCLAVE
13	MESA AUXILIAR	29	NEGATOSCÓPIO
14	ARQUIVO	30	ARMÁRIO SUSPENSO
15	BALDE	31	SELADORA
16	ESCADA COM DOIS DEGRAUS	32	CARRINHO DE LIMPEZA

NOTA: -Os ambientes sanit./PCD e banheiro/vest./func. feminino terão forro de gesso 2,40m para os ambientes DML e almoxarifado terem janelas voltadas para o exterior.
- O muro receberá pintura texturizada cor cinza, marca Suvinil ou Similar. Cor AR RAREFEITO A331.
- A marquise receberá pintura eletrostática cor cinza.

APROVAÇÃO:

GOVERNO DO TOCANTINS
SECRETARIA DE SAÚDE
VIGILÂNCIA SANITÁRIA
Acesso 2021/0000000037
Acesso 745808 Data 13/12/2021
DEFERIDO
Visado por:
Karine Ferreira Arrais
Matrícula 1405573
Vigilância Sanitária Estadual

PROJETO:	PROJETO ARQUITETÔNICO
OBRA:	UNIDADE BÁSICA DE SAÚDE - PORTE I
CIDADE:	PARANÃ - TO
PROP.:	Fundo Municipal de Saude Paranã - TO.
ENDEREÇO:	Distrito Bom Jesus da Palma

FOLHA: 1/4

QUADRO DE ÁREAS

EDIFICAÇÃO PRINCIPAL	267,27 m²
MARQUISES	35,36 m²
TOTAL A CONSTRUIR	302,63 m²
CAIXA D'AGUA	21,88 m2

Proprietário
CNPJ: 13.108.696/0001-05
AUTOR DO PROJETO
VISTO:
ART:

Assinatura:
Lucimara Loudera Bessa
SECRETÁRIA DE SAÚDE
Decreto Nº 70 / 2021

Nome: FUNDO MUNICIPAL DE SAUDE DE PARANÃ - TO

Assinatura:
Engenheiro Civil
CREA Nº 307282/D-TO

Nome:

ESCALA INDICADA | Desenho: | Data: SETEMBRO 2015

CONTEÚDO:
- PLANTA DE COBERTURA E SITUAÇÃO