


PROJETO SITUAÇÃO ATUAL
ESC. 1/75

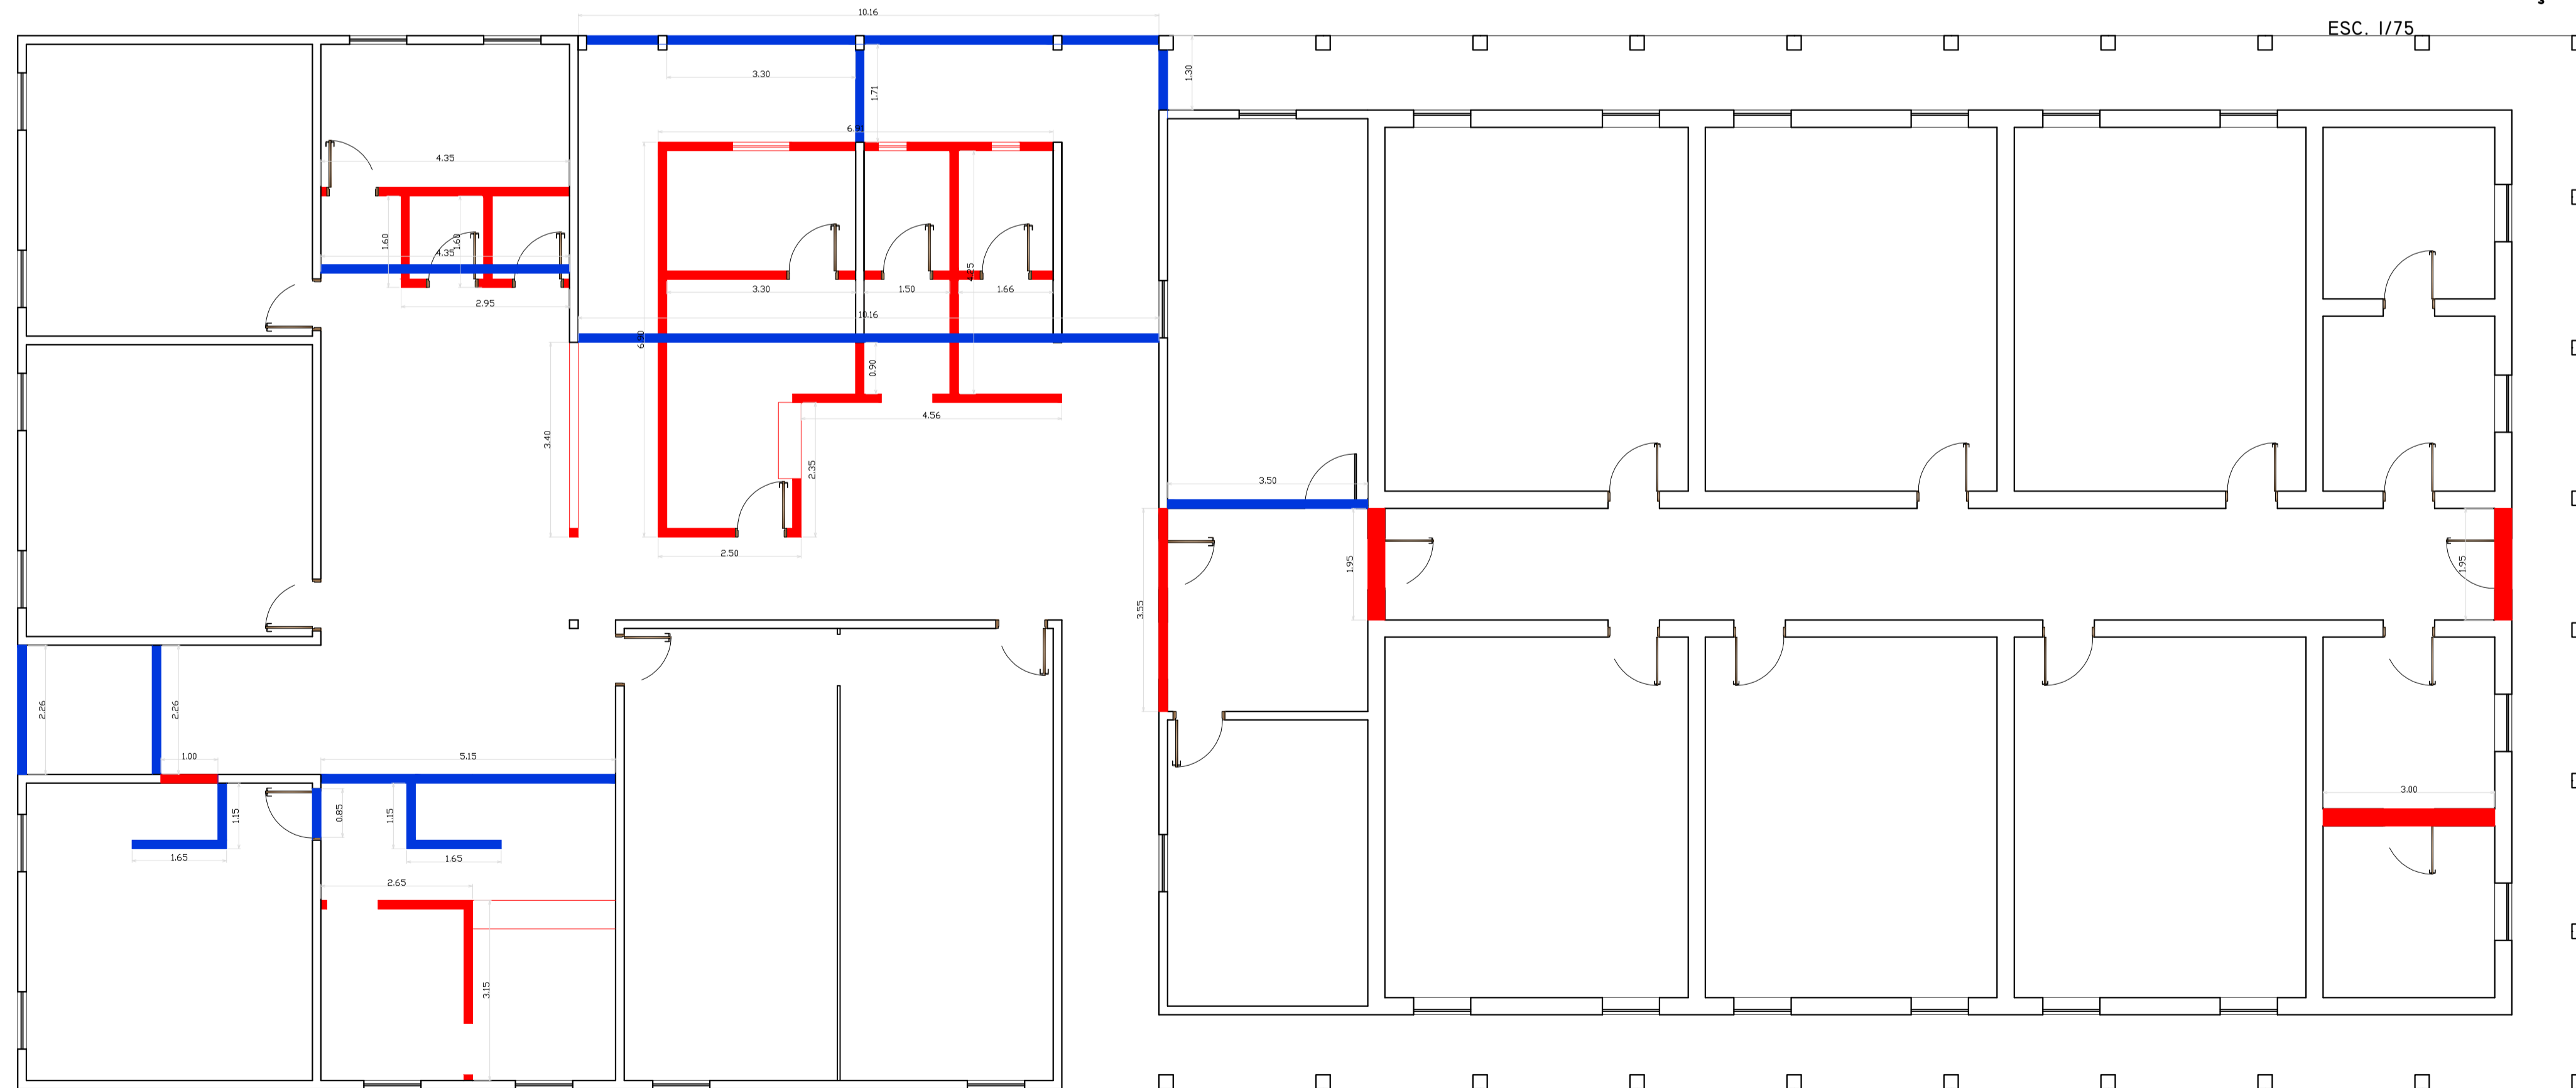

— ÁREA AMPLIADA
— ÁREA DEMOLIDADA

PROJETO DEMOLIÇÃO
ESC. 1/75

RECEBIDO EM:	
OBSERVAÇÕES:	
ESTADO DO TOCANTINS PREFEITURA MUNICIPAL DE PARANÁ ADMINISTRAÇÃO 2021/2024	
ASSINATURAS:	
Proprietário: PREFEITURA DE PARANÁ/TO AUTOR DO PROJETO: FABRÍCIO RODRIGUES LIMA ENGENHEIRO CIVIL CREA: 307282/D-TO	
QUADRO DE ÁREAS: ÁREA DO TERRENO: 2.000,00 m ² ÁREA CONSTRUÍDA: 826,60 m ²	
OBRA: INSTITUCIONAL- REFORMA ESCOLA MUNICIPAL SOLDADINHO DE JESUS ENDEREÇO: PRAÇA NOSSA SENHORA DE FÁTIMA, SN LOCAL: CENTRO, PARANÁ/TO	PRANCHA: 01/02
CONTEÚDO: PROJETO, LEGENDA E DETALHES	
DATA: 14/08/2018	DESENHO: Wagnér Cruz ARQUITETÔNICO